




COMUNE DI CANCELLO ED ARNONE
(Provincia di Caserta)

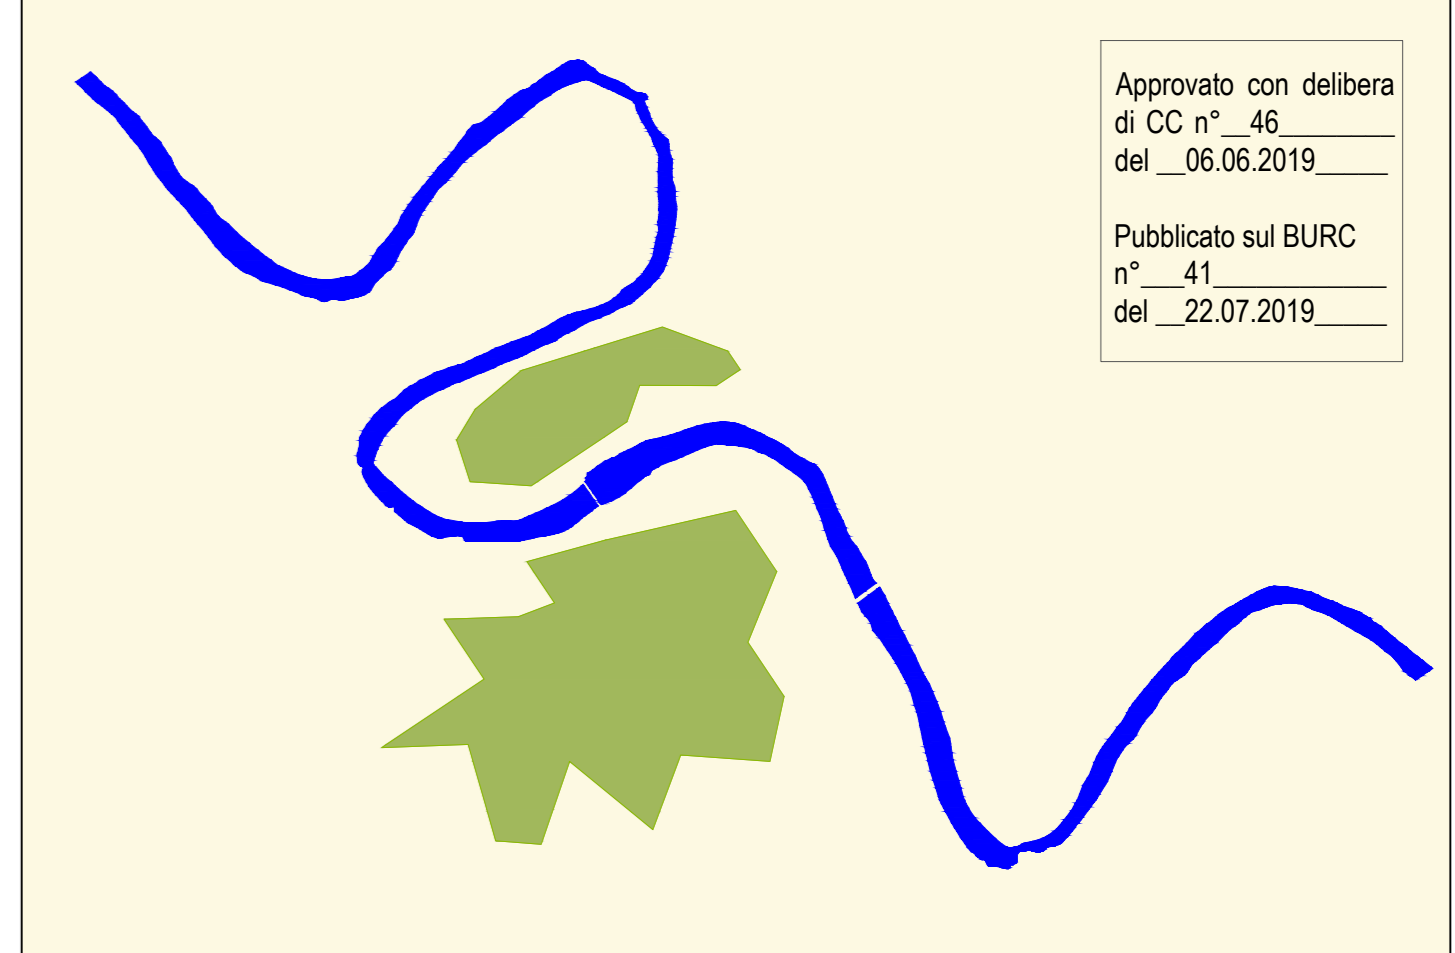

Approvato con delibera
di CC n° 46
del 06.06.2019

Publicato sul BURC
n° 41
del 22.07.2019

PIANO URBANISTICO COMUNALE
(L.R. n°16 del 22/12/2004)

committente: Comune di Cannelo ed Arnone	arch. Giuseppe Peluso via Roma 52 - 81030 Cannelo ed Arnone CE tel 0823 85 62 65 cell 339 23 155 93 fax 06 233 202 899 E-mail architettipeluso@gmail.com PEC giuseppe.peluso@archiworldpec.it
---	--

progettista: arch. Giuseppe Peluso	titolo del disegno: Componente Strutturale RETE IDRICA ESISTENTE
---------------------------------------	---

progettista responsabile: arch. Giuseppe Peluso	codice progetto: 376 - PUC Cannelo ed Arnone	tavola n.: CS 08					
collaboratori: arch. Angela Di Bello (progettazione urbanistica) arch. Serena Sanvitale (progettazione urbanistica) arch. Antonella Puccio (progettazione urbanistica) geol. Nicola Gagliardi e Domenico Ianniello (integrazione geologica) agron. Luigi Zagaria (carta dell'uso agricolo) arch. Vittorio Piccolo (VAS - VINCA)	progettista: arch. Giuseppe Peluso	revisioni: <table border="1"> <tr> <td> </td> <td> </td> <td> </td> <td> </td> <td> </td> </tr> </table>					
scala: 1:5.000	data: aprile 2019	disegnato: controllato:					