




COMUNE DI CANCELLO ED ARNONE
(Provincia di Caserta)

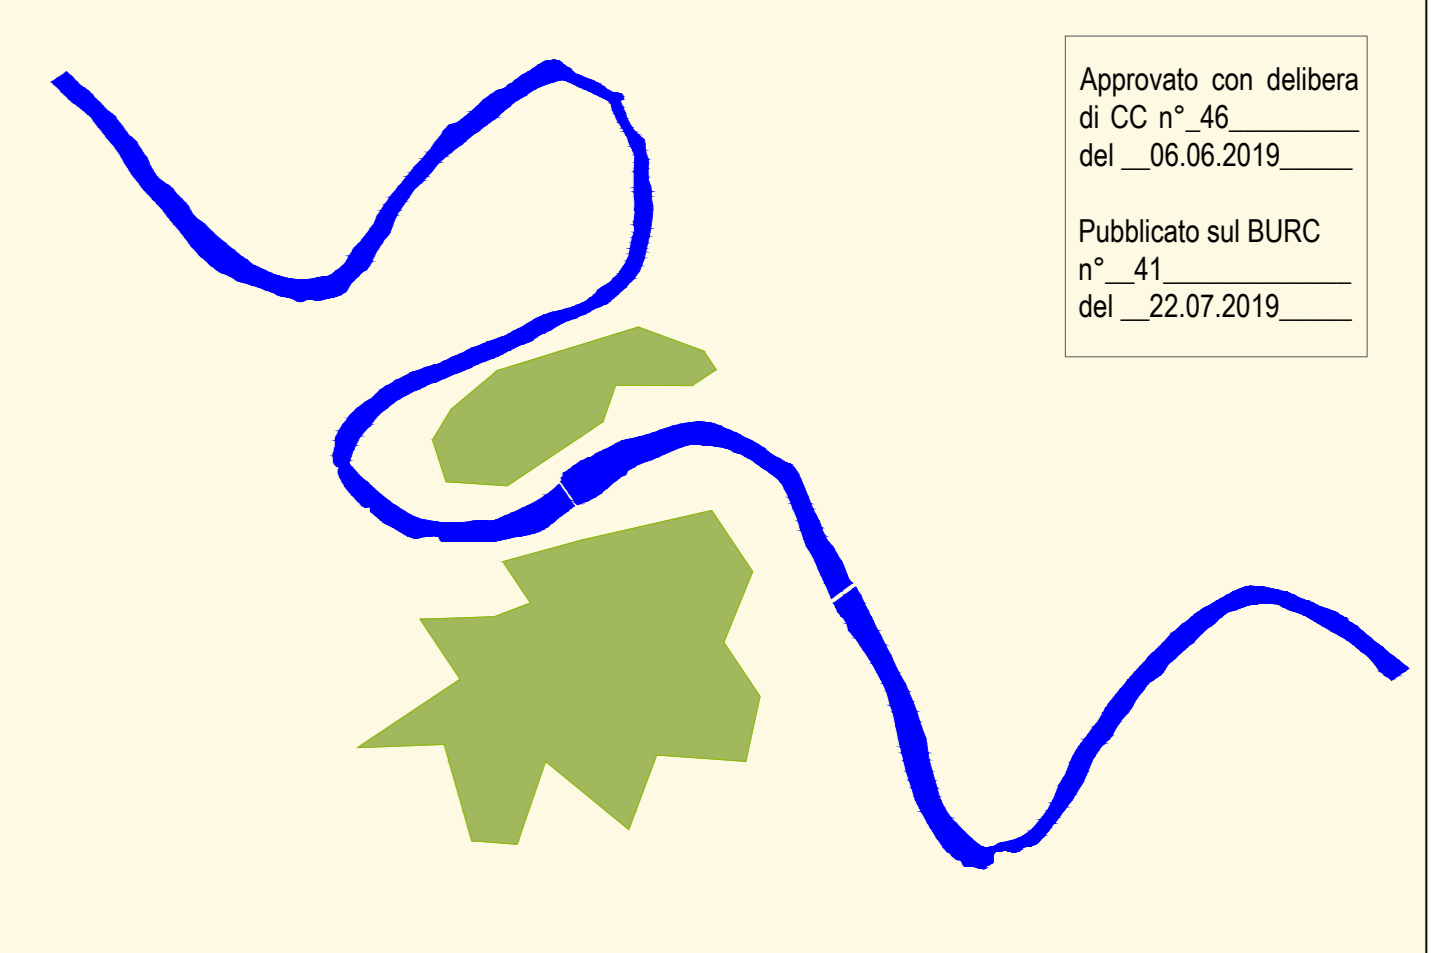

Approvato con delibera
di CC n° 46
del 06.06.2019

Pubblicato sul BURC
n° 41
del 22.07.2019

PIANO URBANISTICO COMUNALE
(L.R. n°16 del 22/12/2004)

committente:
Comune di Cannelo ed Arnone

arch. Giuseppe Peluso
via Roma 52 - 81030 Cannelo ed Arnone CE
tel 0823 85 62 85 cell 339 23 155 93 fax 06 233 202 899
E-mail architettopeluso@gmail.com PEC giuseppe.peluso@archiworldpec.it

progettista:
arch. Giuseppe Peluso

titolo del disegno:
Componente Strutturale
**RETE ILLUMINAZIONE
ESISTENTE**

progettista responsabile: arch. Giuseppe Peluso

collaboratori:
arch. Angela Di Bello (progettazione urbanistica)
arch. Serena Sanvitale (progettazione urbanistica)
arch. Antonella Puccio (progettazione urbanistica)
geol. Nicola Gagliardi e Domenico Ianniello (integrazione geologica)
agron. Luigi Zagaria (carta dell'uso agricolo)
arch. Vittorio Piccolo (VAS - VINCA)

codice progetto:
376 - PUC Cannelo ed Arnone

progettista:
arch. Giuseppe Peluso

scala:
1:5.000

data:
aprile 2019

tavola n.:
CS 09

revisioni:

--	--	--	--	--

disegnato:

controllato: