



# COMUNE DI CANCELLO ED ARNONE

(Provincia di Caserta)

## CONCESSIONE

(ai sensi dell'Art. 183, comma 15 del D. Lgs 50/2016)

C.I.G.8083736DF7 - C.U.P. E16D19000150005

**PROGETTAZIONE, REALIZZAZIONE E GESTIONE  
IN CONCESSIONE DEL SISTEMA CIMITERIALE  
IN CANCELLO ED ARNONE**

## CONCESSIONARIO



SISTEMA CIMITERIALE CANCELLO ED ARNONE S.R.L.

Via Consolare n.1 - 81030 Cannello ed Arnone

P.Iva 04618680617

## PROGETTO ESECUTIVO

### AMPLIAMENTO CIMITERO DI CANCELLO

IS 02

Impianto idrico sanitario ed innaffiamento - Schema funzionale

REV

Scala

00

f.s.

## SERVIZI DI ARCHITETTURA & INGEGNERIA

Gruppo di lavoro:

NEA SINAPSIS Architettura e Ingegneria Srl:

Arch. Antonietta Santoro  
Arch. Feliciarosa Marcelli  
Arch. Assunta Duracci

Collaboratori:

Strutture: Ing. Giuseppe Civale  
Impianti: Ing. Domenico Carlo  
Geologia: Dott.ssa Geologo Angela Gianfrancesco  
Rilievi: Geom. Mario Nicolò

Progettisti:

Ing. Domenico Carlo  
Ordine degli Ingegneri di Benevento n.1230

Direttore tecnico NEA SINAPSIS Architettura e Ingegneria Srl:

Arch. Feliciarosa Marcelli  
O.A.P.P.C. di Caserta n.455

Progettista coordinatore:

Arch. Antonietta Santoro  
O.A.P.P.C. di Caserta n.456

SERVIZI DI ARCHITETTURA ED  
INGEGNERIA

NEA SINAPSIS  
Architettura e Ingegneria S.r.l.

Roma - via Antonio Salandra,18  
C.F. 14404371008 REA RM-1518457  
neasinpasis@legalmail.it



SERVIZI DI ADVISING  
ECONOMICO-FINANZIARI E  
TECNICO-LEGALI


PARSIFAL  
Advisoring & Consulting S.r.l.

Roma - P.zza del Popolo,18\_Palazzo Valadier  
C.F. 14295691001 REA RM-1510506  
parsifalac@legalmail.it



LEGENDA		
Codice	Simbolo	Descrizione
--	—————	Tubazione interrata in PEAD
--	-----	Tubazione in acciaio zincato

S1
Serbatoio di accumulo in acciaio zincato
Capacità 1500 lt

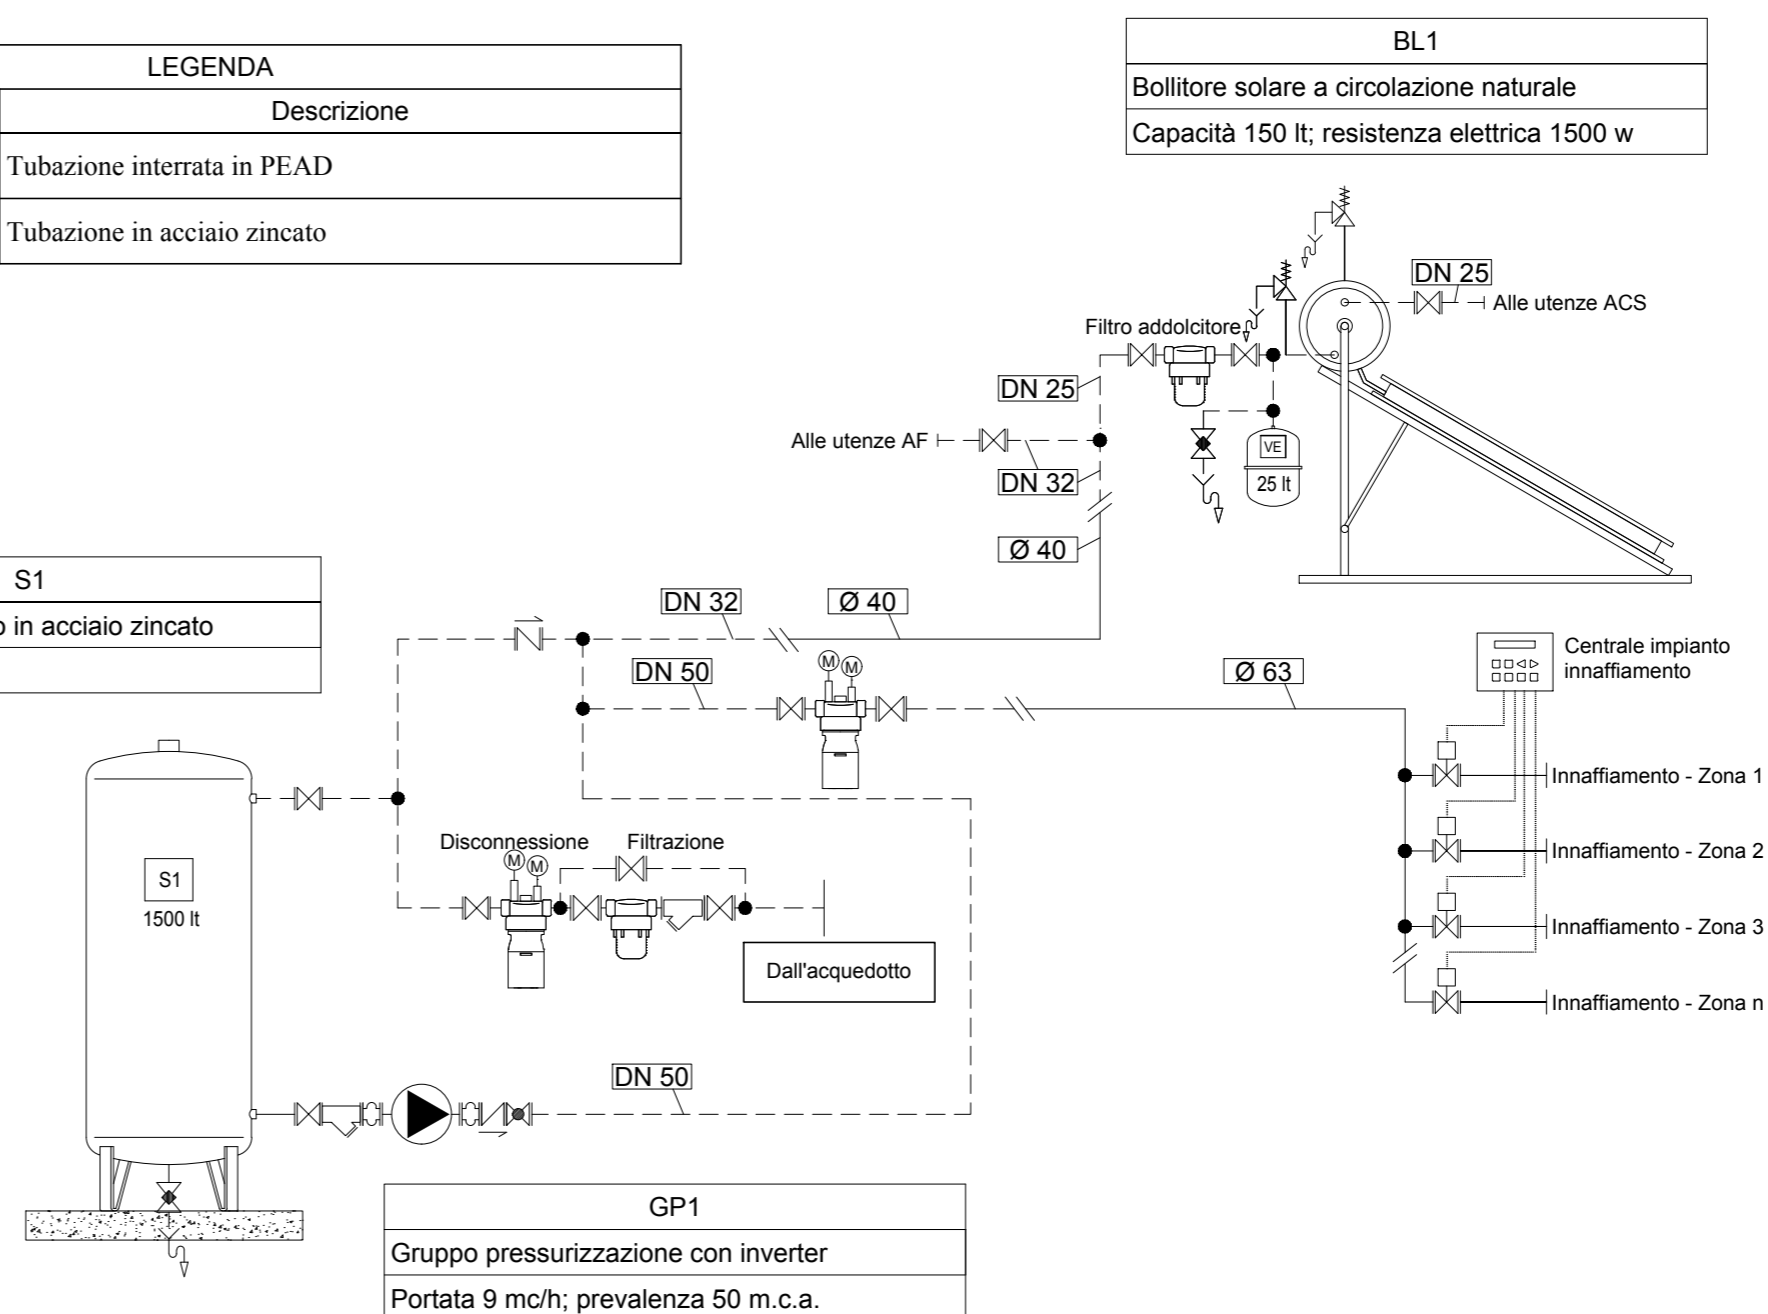

BL1
Bollitore solare a circolazione naturale
Capacità 150 lt; resistenza elettrica 1500 w

GP1
Gruppo pressurizzazione con inverter
Portata 9 mc/h; prevalenza 50 m.c.a.