


DISTINTA ARMATURE									
Pos.	N°	Ø	L. (cm)	Sagoma	Pos.	N°	Ø	L. (cm)	Sagoma
12	20	12	150		504	30	12	1037	
19	46	12	207		509	4	8	1026	
42	130	8	60		522	104	12	282	
148	20	12	460		525	4	8	124	
431	16	8	100		526	2	8	256	

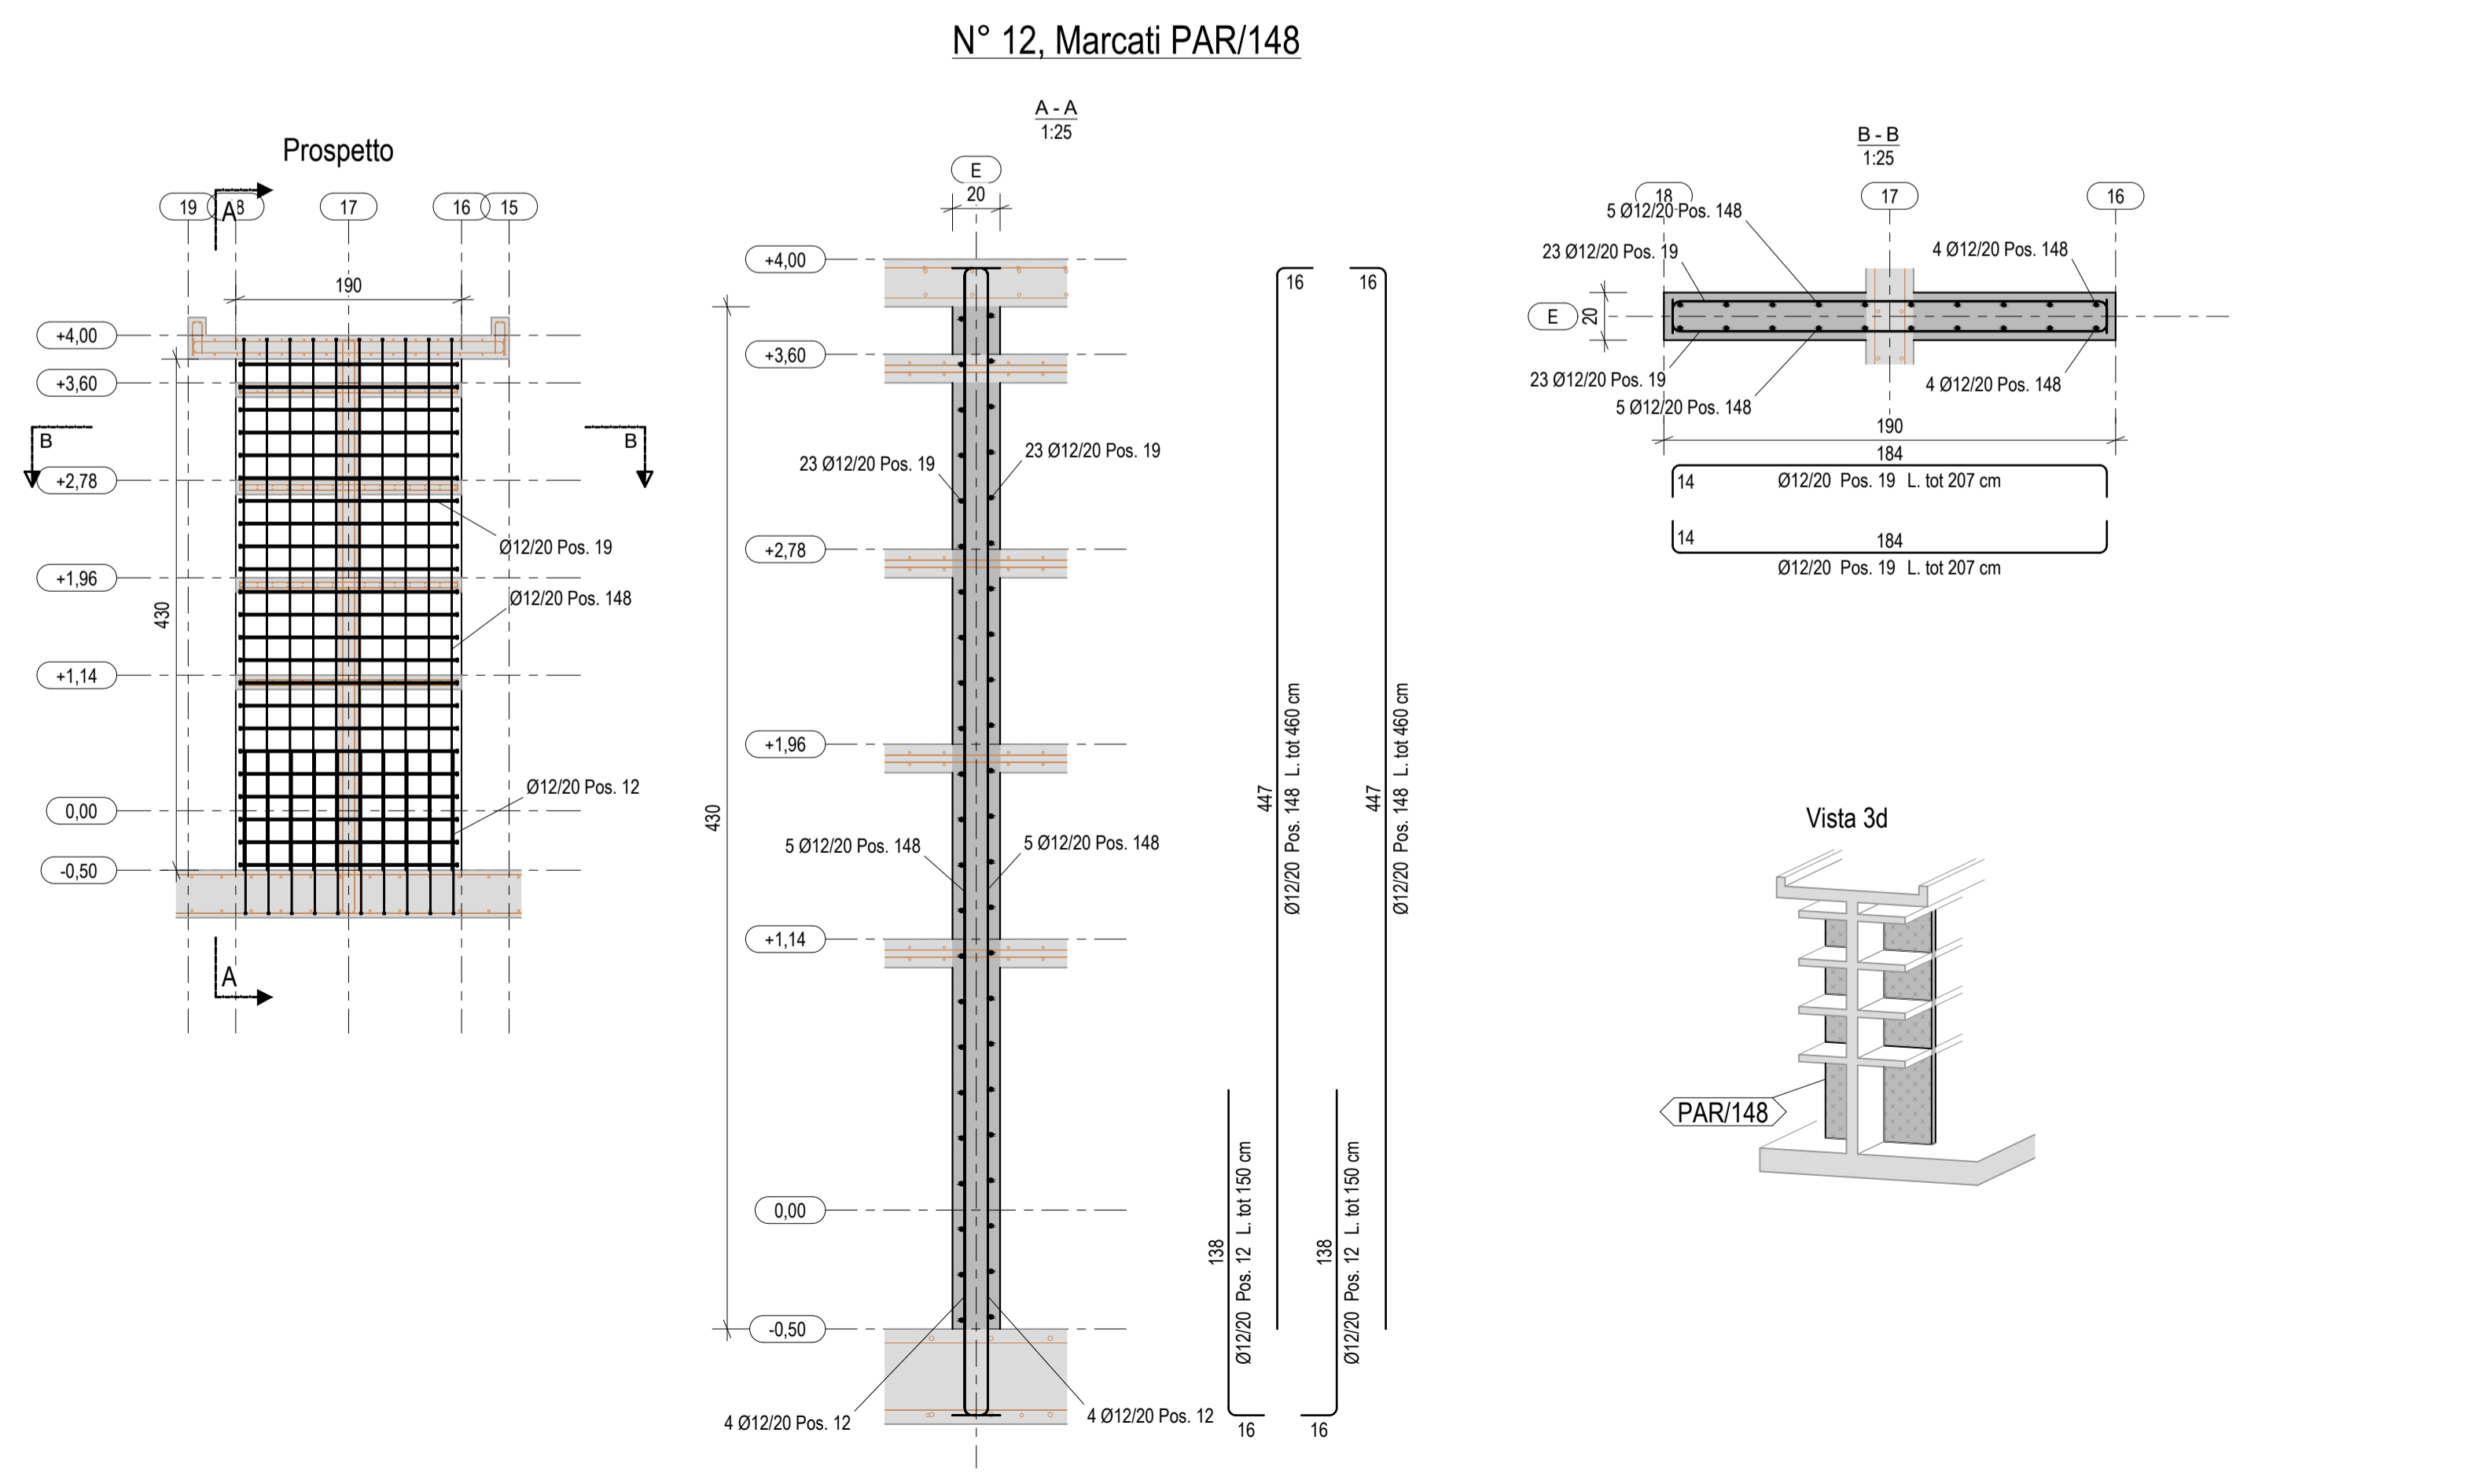



COMUNE DI CANCELLO ED ARNONE

(Provincia di Caserta)

CONCESSIONE
(ai sensi dell'Art. 183, comma 15 del D. Lgs 50/2016)
 C.I.G. 8083736DF7 - C.U.P. E16D19000150005

**PROGETTAZIONE, REALIZZAZIONE E GESTIONE
 IN CONCESSIONE DEL SISTEMA CIMITERIALE
 IN CANCELLO ED ARNONE**

CONCESSIONARIO



SISTEMA CIMITERIALE CANCELLO ED ARNONE S.R.L.
Via Consolare n.1 - 81030 Cannello ed Arnone
 P.Iva 04618680617

PROGETTO ESECUTIVO

AMPLIAMENTO CIMITERO DI ARNONE

STR-62	E7 - Colombari da 64 loculi - Armature 2	REV	Scala
		00	1:50

SERVIZI DI ARCHITETTURA & INGEGNERIA

<p>Gruppo di lavoro: NEA SINAPISIS Architettura e Ingegneria Srl: Arch. Antonietta Santoro Arch. Feliciara Marcelli Arch. Assunta Duracci</p> <p>Collaboratori: Strutture: Ing. Giuseppe Civale Impianti: Ing. Domenico Carlo Geologia: Dott.ssa Geologa Angela Gianfrancesco Rilievi: Geom. Mario Nicolò</p>	<p>Progettisti: Ing. Giuseppe Civale Ordine degli Ingegneri di Salerno n. 3663</p> <p>Ing. Saverio Catena Ordine degli Ingegneri di Salerno n. 3663</p> <p>Ing. Luigi Bartoli Ordine degli Ingegneri di Salerno n. 6301</p>
<p>Direttore tecnico NEA SINAPISIS Architettura e Ingegneria Srl: Arch. Feliciara Marcelli O.A.P.P.C. di Caserta n.455</p>	<p>Progettista coordinatore: Arch. Antonietta Santoro O.A.P.P.C. di Caserta n.456</p>

<p>SERVIZI DI ARCHITETTURA ED INGEGNERIA</p>	<p>NEA SINAPISIS Architettura e Ingegneria S.r.l.</p>	<p>Roma - via Antonio Salandra,18 C.F. 14404371006 REA RM-1515457 neasnapis@legamail.it</p>
<p>SERVIZI DI ADVISORING ECONOMICO-FINANZIARI E TECNICO-LEGALI</p>	<p>PARSIFAL Advisoring & Consulting S.r.l.</p>	<p>Roma - P.zza del Popolo,18, Palazzo Valadier C.F. 1429991001 REA RM-15105006 parsifaac@legamail.it</p>