




N° 4, Marcati S/78

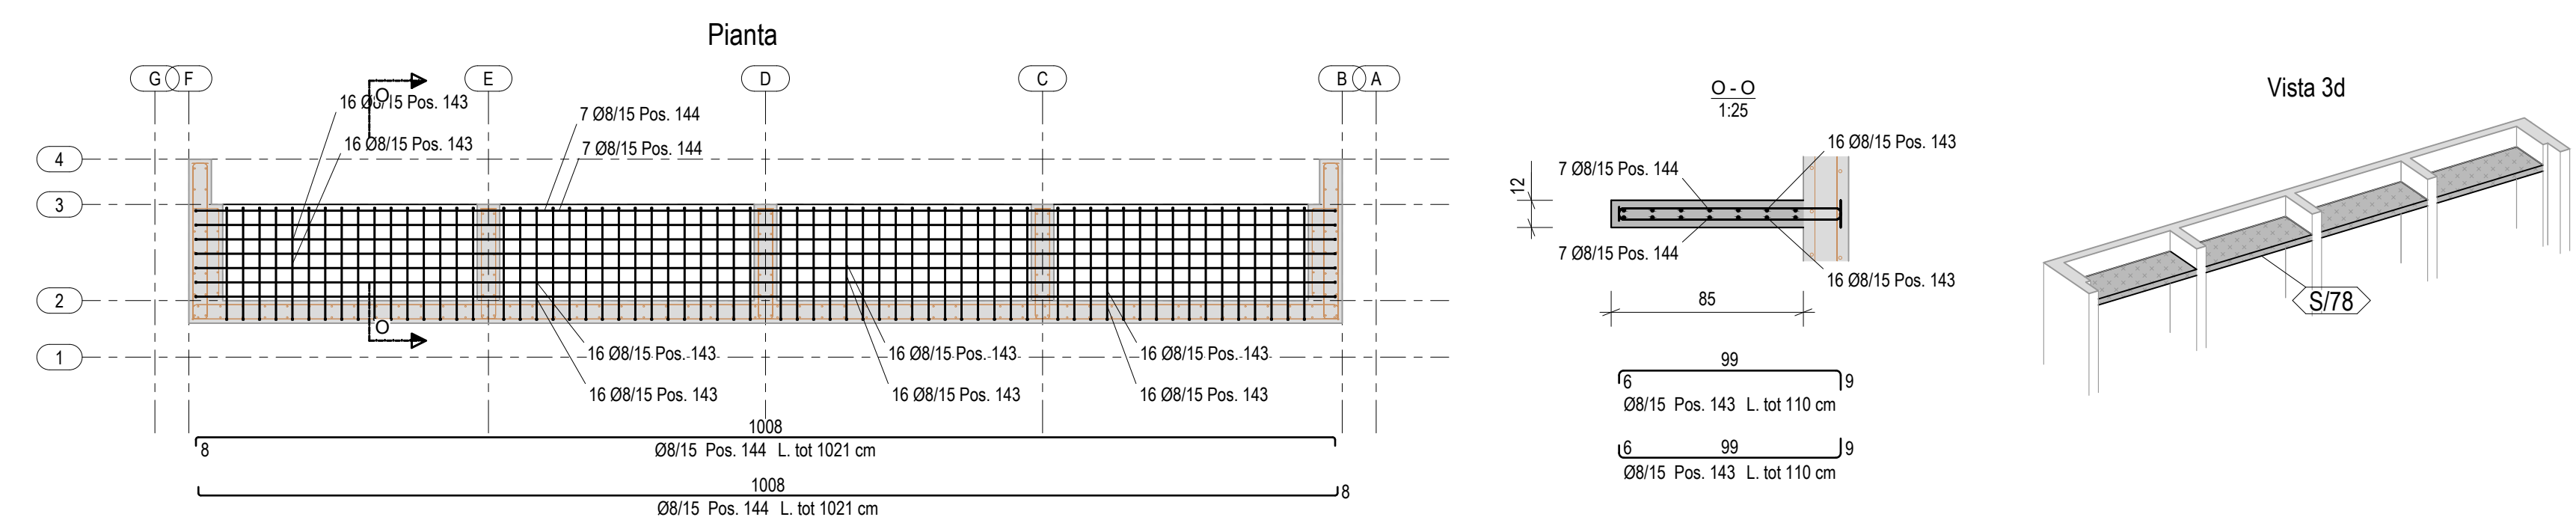


N° 12, Marcati S/74

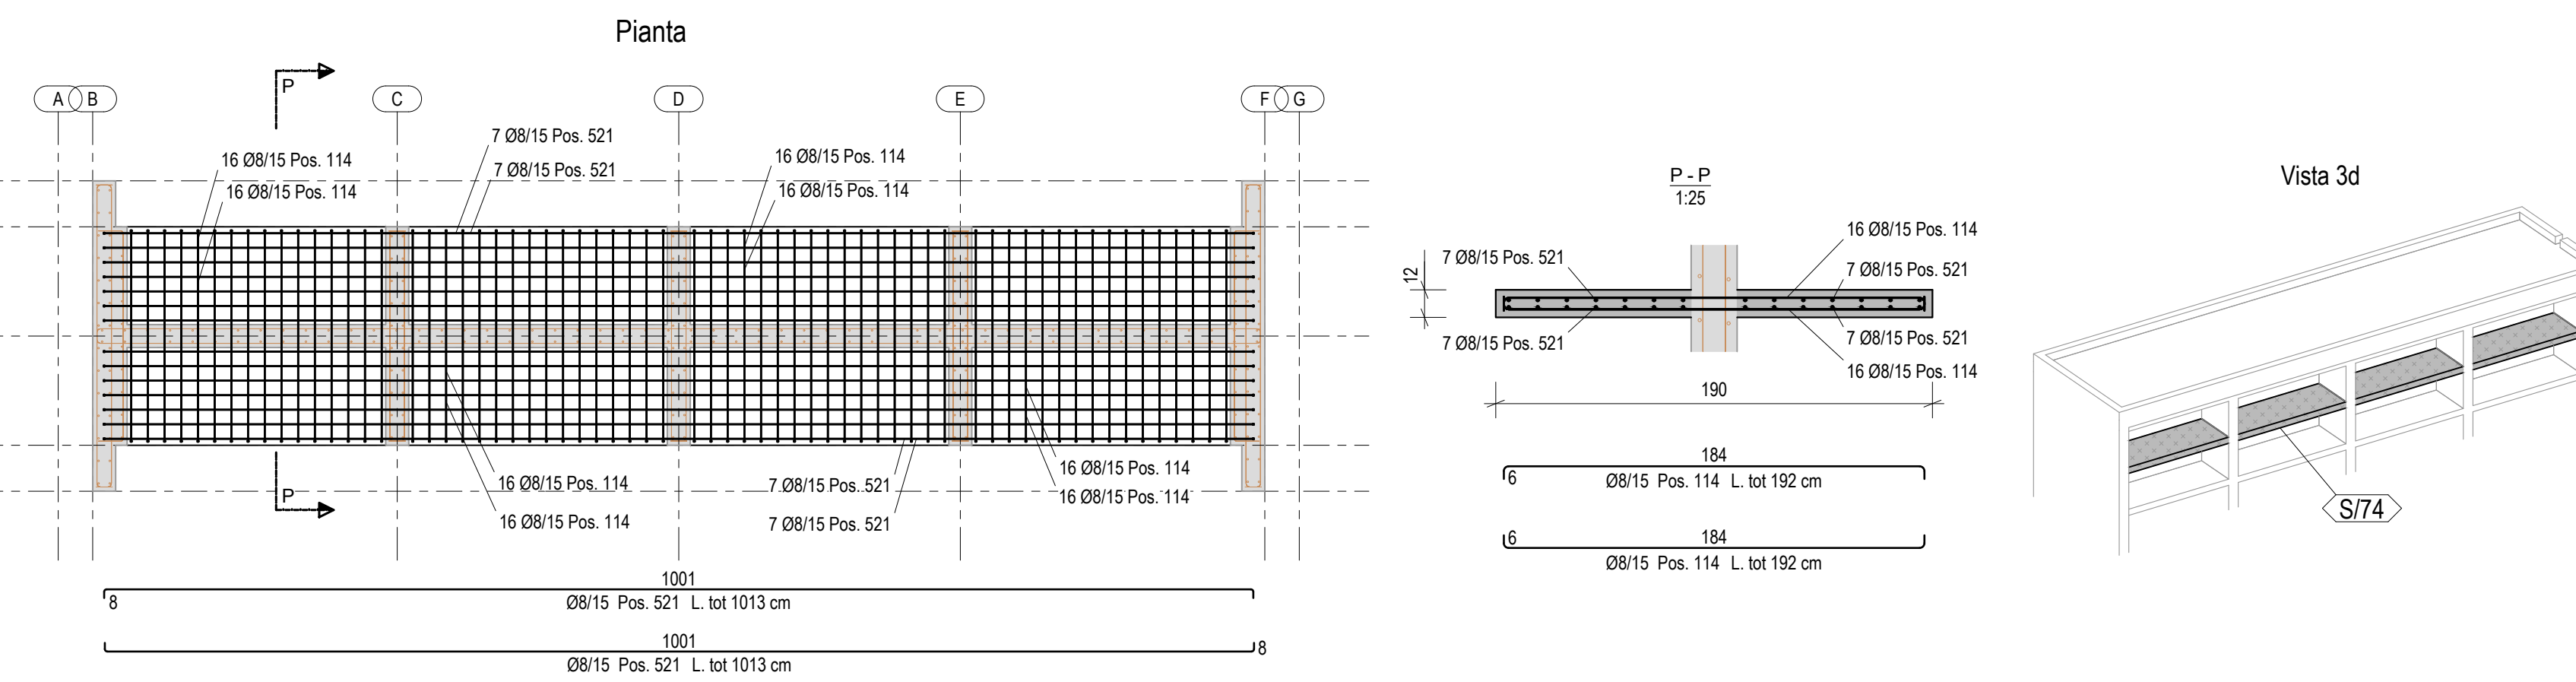

N° 3, Marcati S/94

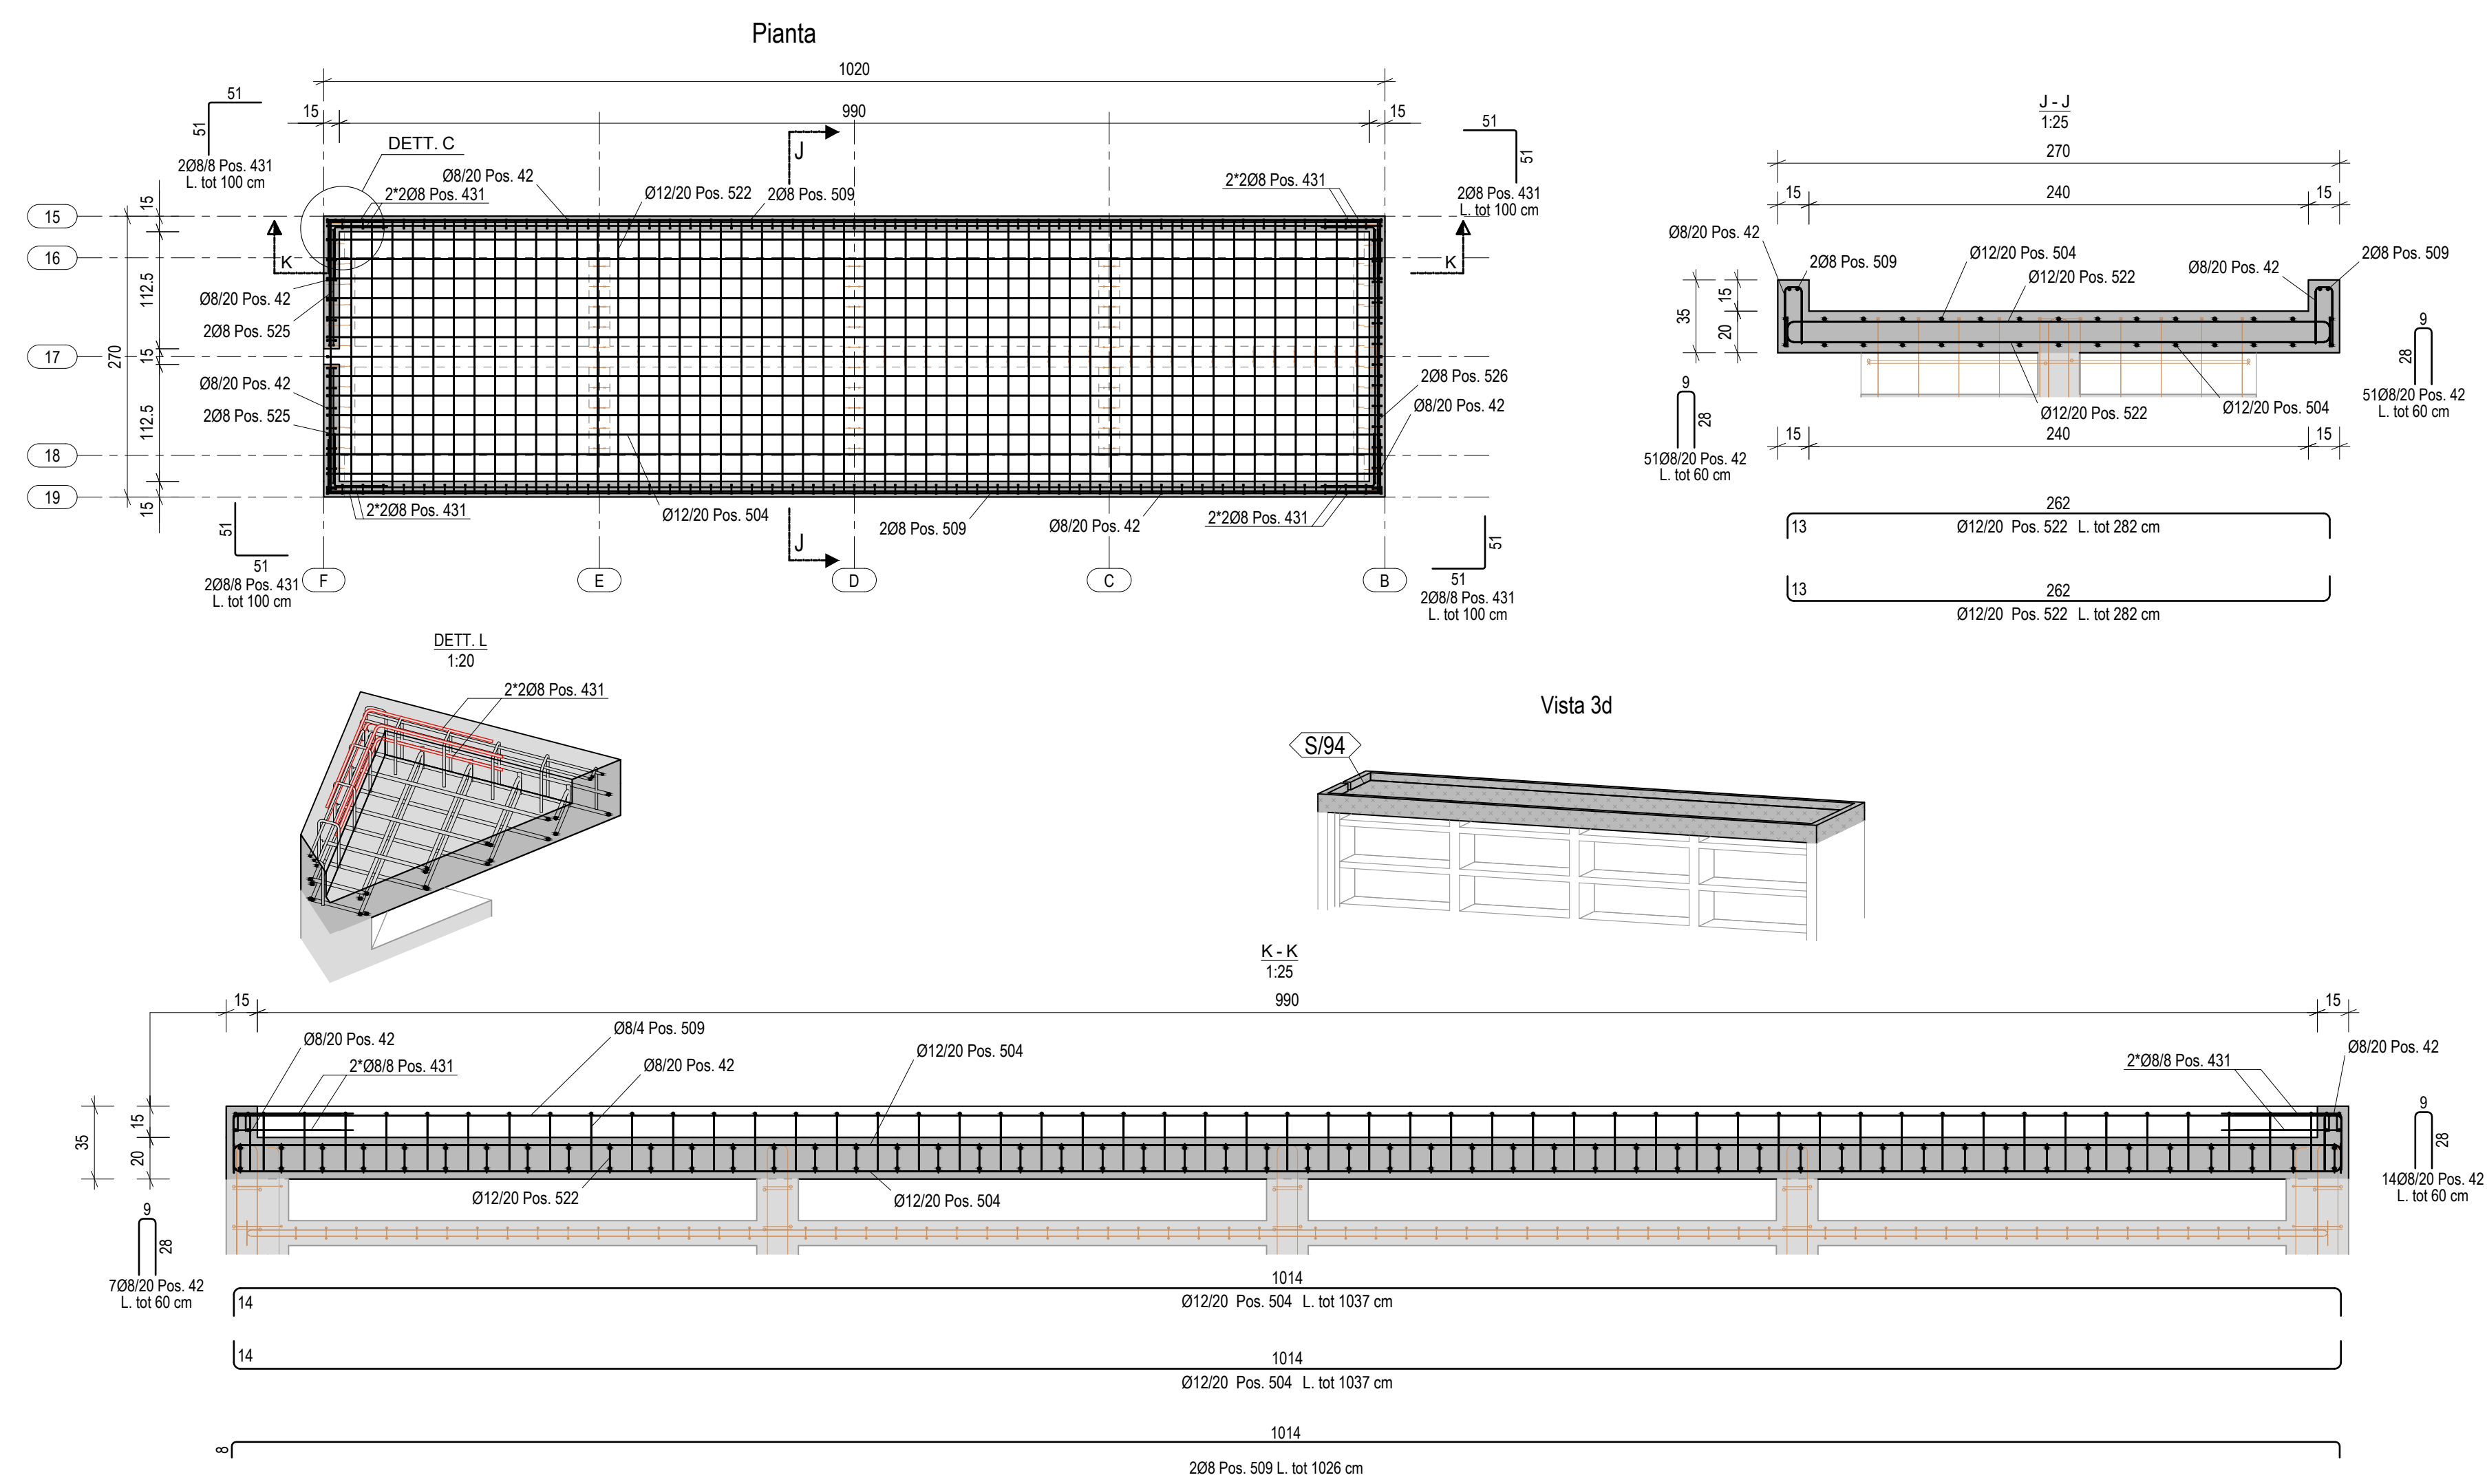

N° 1, Marcati S/96

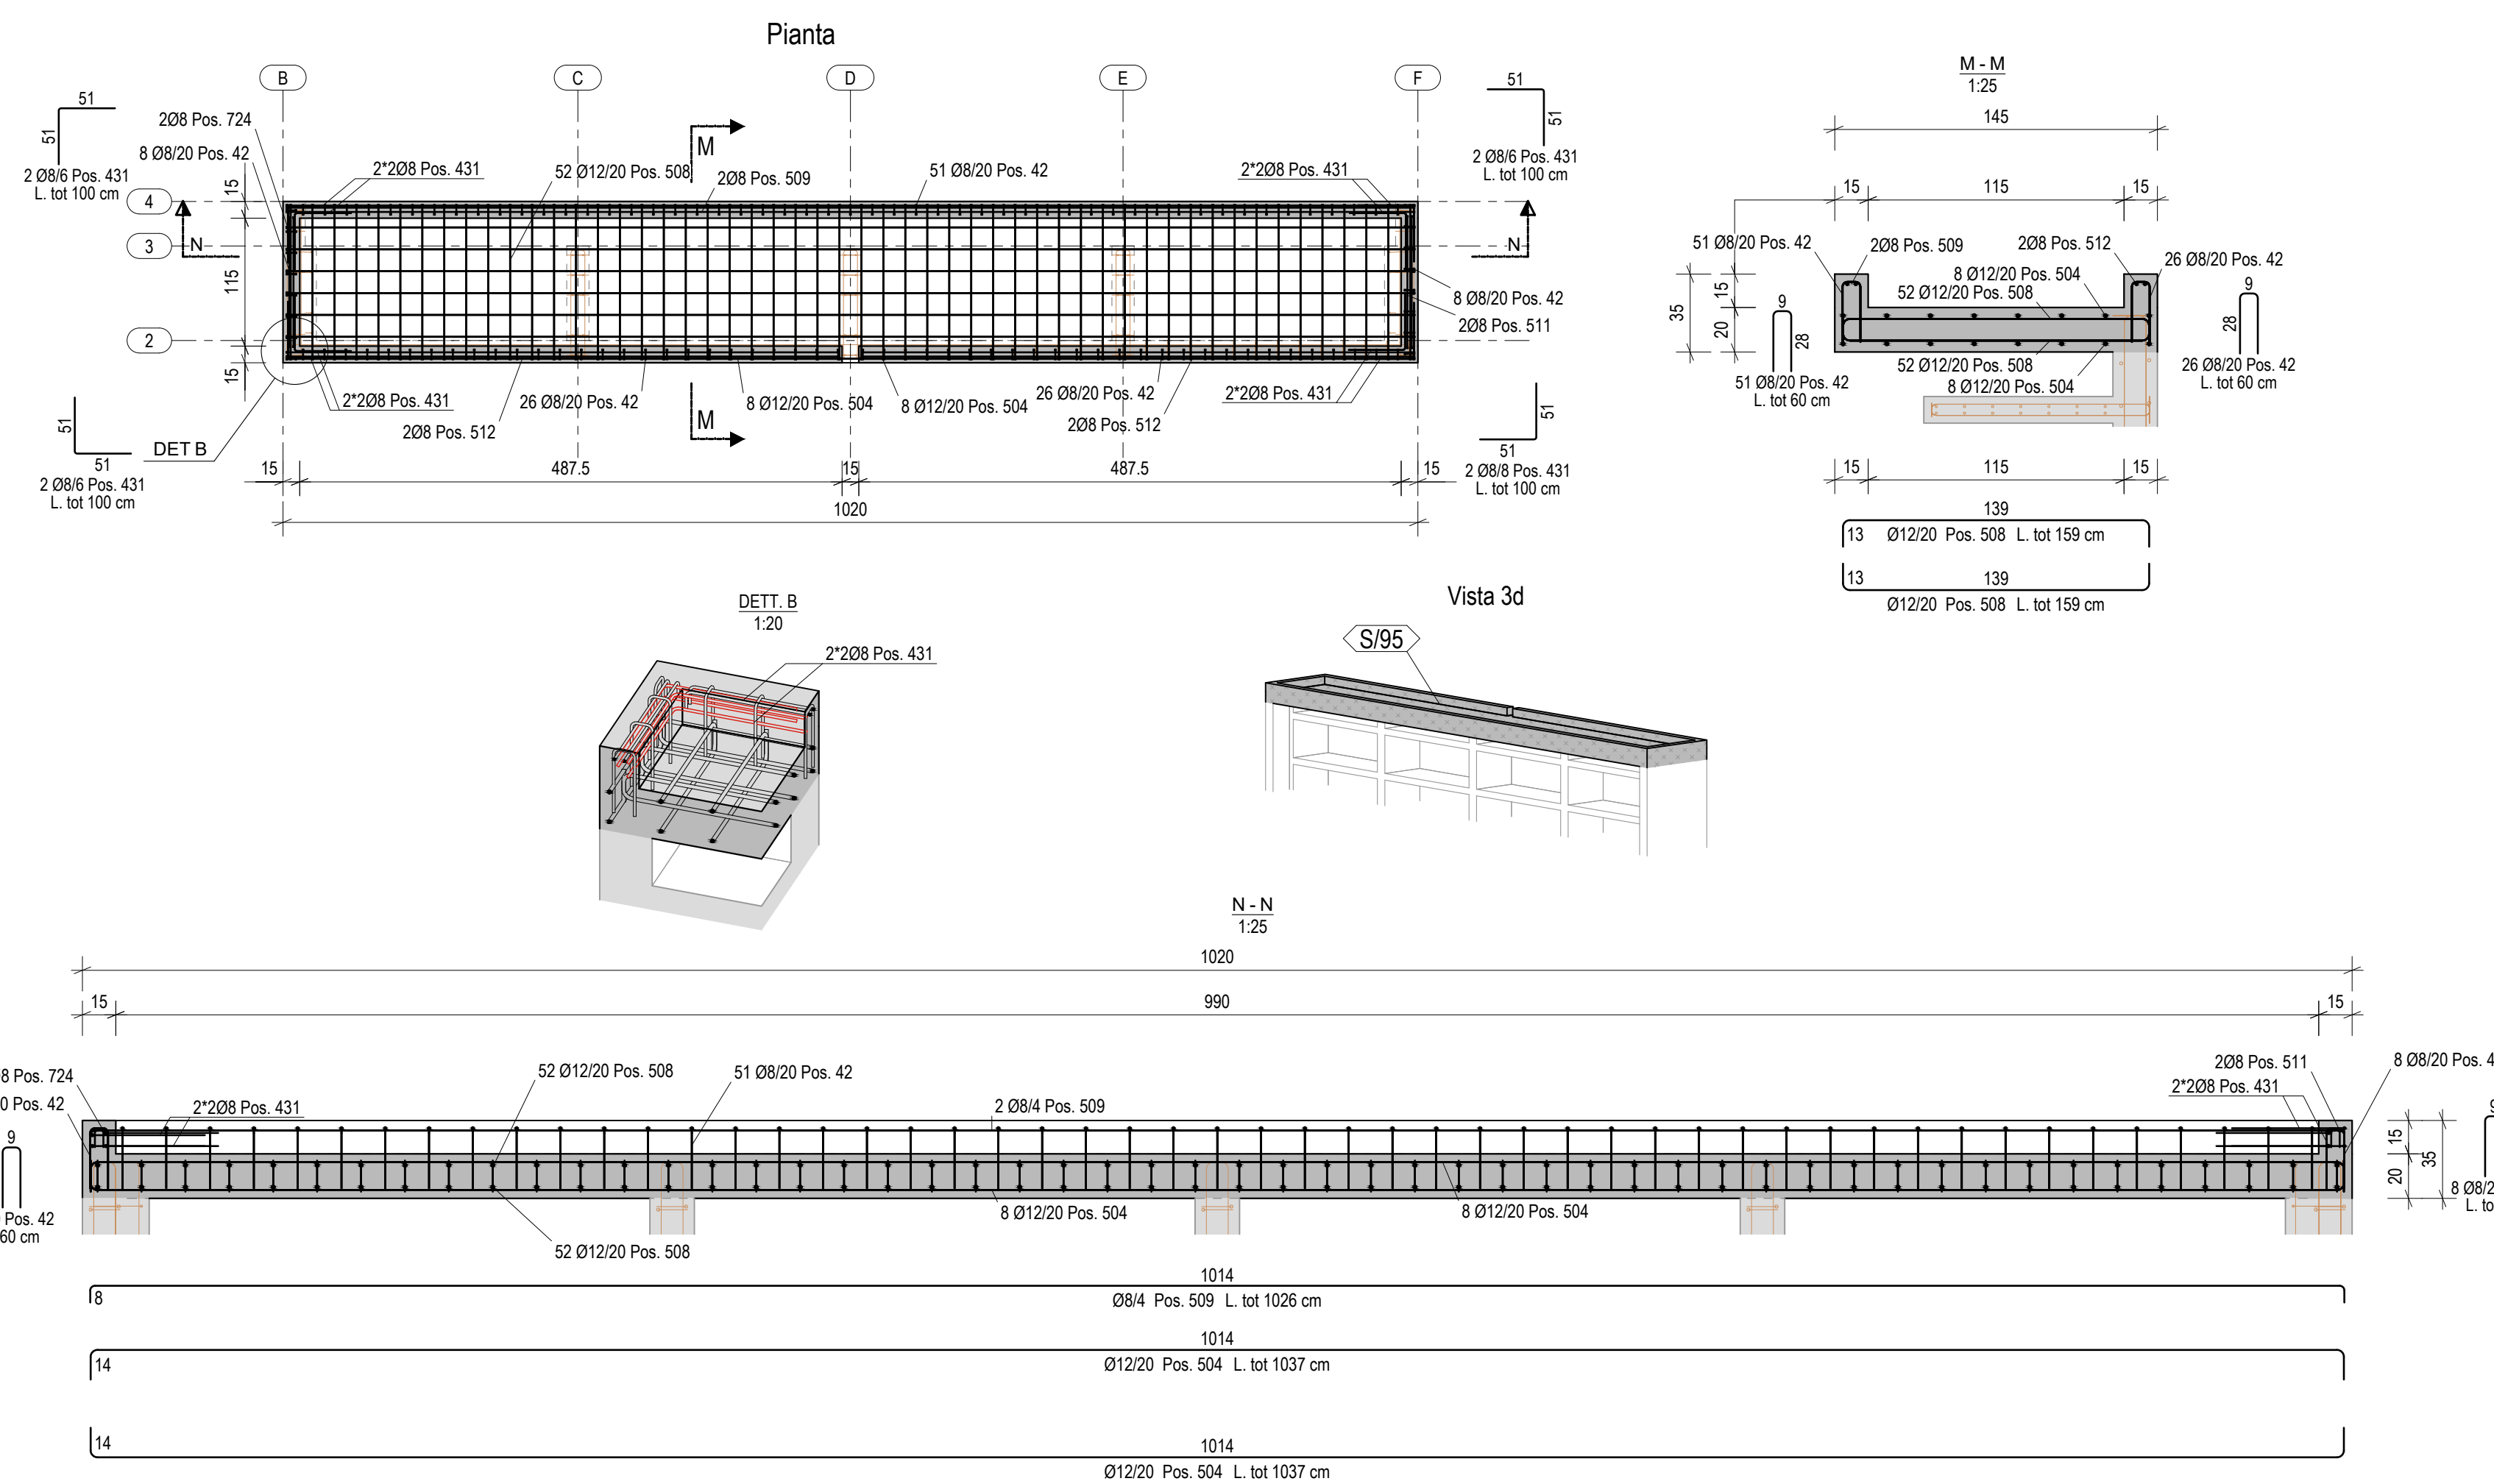

**COMUNE DI CANCELLO ED ARNONE**  
(Provincia di Caserta)

CONCESSIONE  
(ai sensi dell'Art. 103, comma 15 del D. Lgs. 50/2016)  
C.I.G. 8083736DF7 - C.U.P. E16D19000150005

**PROGETTAZIONE, REALIZZAZIONE E GESTIONE  
IN CONCESSIONE DEL SISTEMA CIMITERIALE  
IN CANCELLO ED ARNONE**

CONCESSIONARIO  
**SISTEMA CIMITERIALE CANCELLO ED ARNONE S.R.L.**  
Via Consolare n.1 - 81030 Cancelloried Arnone  
P.Iva. 06166260617

**PROGETTO ESECUTIVO**

**AMPLIAMENTO CIMITERO DI ARNONE**

<b>STR-64</b>	<b>E8 - Colombari da 96 loculi - Armature 1</b>	REV	Scala
		00	1:50

**SERVIZI DI ARCHITETTURA & INGEGNERIA**

<p>Gruppo di lavoro: NEA SINAPISIS Architettura e Ingegneria Srl; Arch. Antonietta Santoro Arch. Feliciara Marcelli Arch. Assunta Duracci</p> <p>Collaboratori: Struttura: Ing. Giuseppe Civate Ingegnere: Ing. Domenico Carta Geologia: Dott.ssa Geologa Angelita Gianfrancesco Rilevati: Geom. Mario Nicolo</p> <p>Direttore tecnico NEA SINAPISIS Architettura e Ingegneria Srl: Arch. Feliciara Marcelli O.A.P.P.C. di Caserta n.455</p>	<p>Progettisti: Ing. Giuseppe Civate Ordine degli ingegneri di Salerno n. 3663 Arch. Feliciara Marcelli Ing. Saverio Catena Ordine degli ingegneri di Matera n. 1242 Ing. Luigi Bartoli Ordine degli ingegneri di Salerno n. 6301</p> <p>Progettista coordinatore: Arch. Antonietta Santoro O.A.P.P.C. di Caserta n.456</p>
--	---

SERVIZI DI ARCHITETTURA ED INGEGNERIA: **NEA SINAPISIS** Architettura e Ingegneria S.r.l.  
SERVIZI DI ADVISING ECONOMICO-FINANZIARI E TECNICO-LEGALI: **PARSIFAL** Advising & Consulting S.r.l.