N° 1, Marcati PAR/158

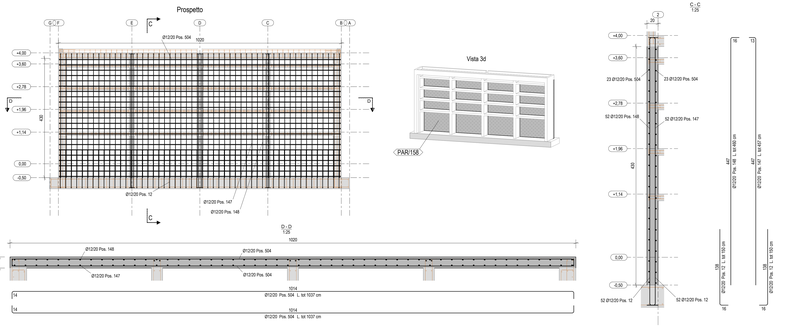

N° 3, Marcati PAR/149

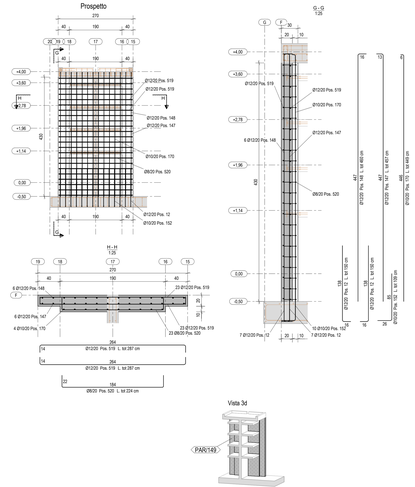

N° 1, Marcati PAR/167

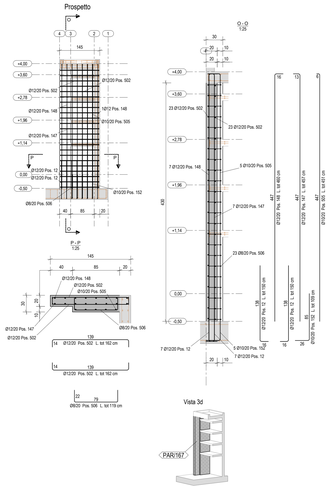

N° 13, Marcati PAR/54

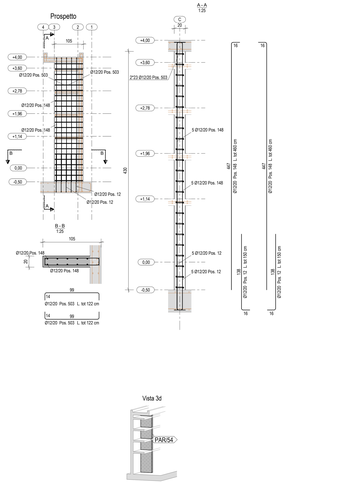

N° 3, Marcati PAR/146

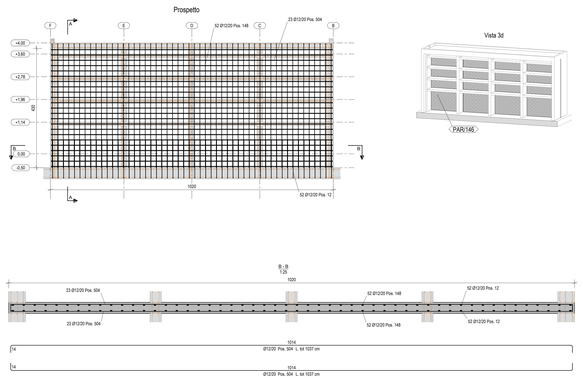

N° 9, Marcati PAR/148

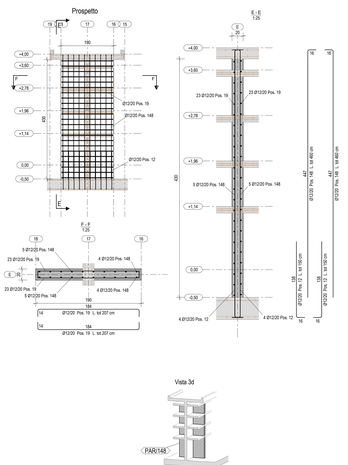

N° 1, Marcati PAR/166

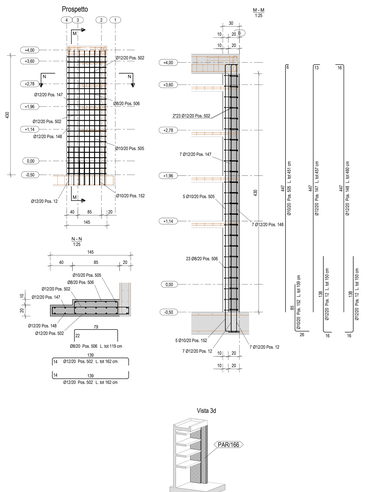

N° 3, Marcati PAR/150

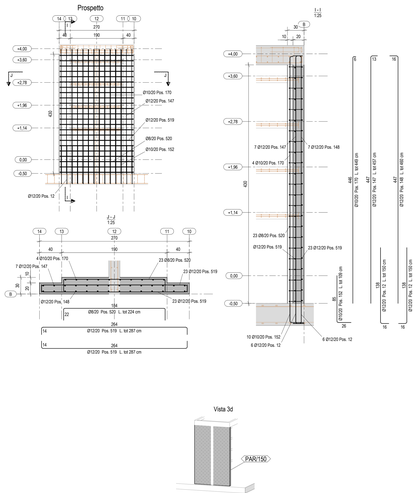

COMUNE DI CANCELLO ED ARNONE

(Provincia di Caserta)

CONCESSIONE

(a seguito della R.D. 165, comma 15 del D. Lgs 50/2016)

C.I.G.8083736DF7 - C.U.P. E16D19000150005

PROGETTAZIONE, REALIZZAZIONE E GESTIONE IN CONCESSIONE DEL SISTEMA CIMITERIALE IN CANCELLO ED ARNONE

CONCESSIONARIO

SISTEMA CIMITERIALE CANCELLO ED ARNONE S.R.L.

Via Consolare n.1 - 81030 Cancello ed Arnone

P.Iva 04619680617

PROGETTO ESECUTIVO

AMPLIAMENTO CIMITERO DI ARNONE

STR-65	E8 - Colombari da 96 loculi - Armature 2	REV 00	Scala 1:50

SERVIZI DI ARCHITETTURA & INGEGNERIA

Gruppo di lavoro:
NEA SINAPSIS Architettura e Ingegneria Srl:
Arch. Antonella Santoro
Arch. Felicianoa Marcelli
Arch. Assunta Durazzo

Collaborator:
Strutture: Ing. Giuseppe Civale
Impianti: Ing. Domenico Carlo
Geologia: Geol. Mariolgo Angela Gianfrancesco
Rilievi: Geom. Mario Nicolo

Progettisti:
Ing. Giuseppe Civale
Ordine degli Ingegneri di Salerno n. 3663

Ing. Saverio Catena
Ordine degli Ingegneri di Matera n. 1242

Ing. Luigi Barros
Ordine degli Ingegneri di Salerno n. 6301

Direttore tecnico NEA SINAPSIS Architettura e Ingegneria Srl:
Arch. Felicianoa Marcelli
O.A.P.P.C. di Caserta n.455

Progettista coordinatore:
Arch. Antonella Santoro
O.A.P.P.C. di Caserta n.456

SERVIZI DI ARCHITETTURA ED INGEGNERIA — NEA SINAPSIS Architettura e Ingegneria S.r.l. — Roma - via Antonio Salamina 18 C.F. / P.IVA/CIT/VAT: 16A 164 010587 www.neasinapsis.eu

SERVIZI DI ADVISORING ECONOMICO-FINANZIARI E TECNICO-LEGALI — PARSIFAL Advisoring & Consulting S.r.l. — Roma - Via del Casale Di Pietra 15, Palazzo Velasca C.F. / P.IVA/CIT/VAT: 16A 164 010587 www@parsifal.eu