



COMUNE DI CANCELLO ED ARNONE

(Provincia di Caserta)

CONCESSIONE

(ai sensi dell'Art. 183, comma 15 del D. Lgs 50/2016)

C.I.G.8083736DF7 - C.U.P. E16D19000150005

**PROGETTAZIONE, REALIZZAZIONE E GESTIONE
IN CONCESSIONE DEL SISTEMA CIMITERIALE
IN CANCELLO ED ARNONE**

CONCESSIONARIO



SISTEMA CIMITERIALE CANCELLO ED ARNONE S.R.L.
Via Consolare n.1 - 81030 Cannello ed Arnone
P.Iva 04618680617

PROGETTO ESECUTIVO

AMPLIAMENTO CIMITERO DI CANCELLO

URB_1	INQUADRAMENTO TERRITORIALE ED URBANISTICO	REV	Scala
		00	varie


SERVIZI DI ARCHITETTURA & INGEGNERIA

<p>Gruppo di lavoro: NEA SINAPSIS Architettura e Ingegneria Srl: Arch. Antonietta Santoro Arch. Feliciara Marcelli Arch. Assunta Duracci</p>		<p>Progettisti: Arch. Assunta Duracci O.A.P.P.C. di Caserta n.2405</p>
<p>Collaboratori: Strutture: Ing. Giuseppe Civale Impianti: Ing. Domenico Carlo Geologia: Dott.ssa Geologo Angela Gianfrancesco Rilievi: Geom. Mario Nicolò</p>		
<p>Direttore tecnico NEA SINAPSIS Architettura e Ingegneria Srl: Arch. Feliciara Marcelli O.A.P.P.C. di Caserta n.455</p>		<p>Progettista coordinatore: Arch. Antonietta Santoro O.A.P.P.C. di Caserta n.456</p>
SERVIZI DI ARCHITETTURA ED INGEGNERIA	NEA SINAPSIS Architettura e Ingegneria S.r.l.	Roma - via Antonio Salandra,18 C.F. 14404371008 REA RM-1518457 neasapsis@gamail.it
SERVIZI DI ADVISING ECONOMICO-FINANZIARI E TECNICO-LEGALI	PARSIFAL Advising & Consulting S.r.l.	Roma - P.zza del Popolo,18, Palazzo Valadier C.F. 14295691001 REA RM-1510506 parsifal@egamail.it

Legenda

Area di intervento

Stralcio aerofotogrammetria

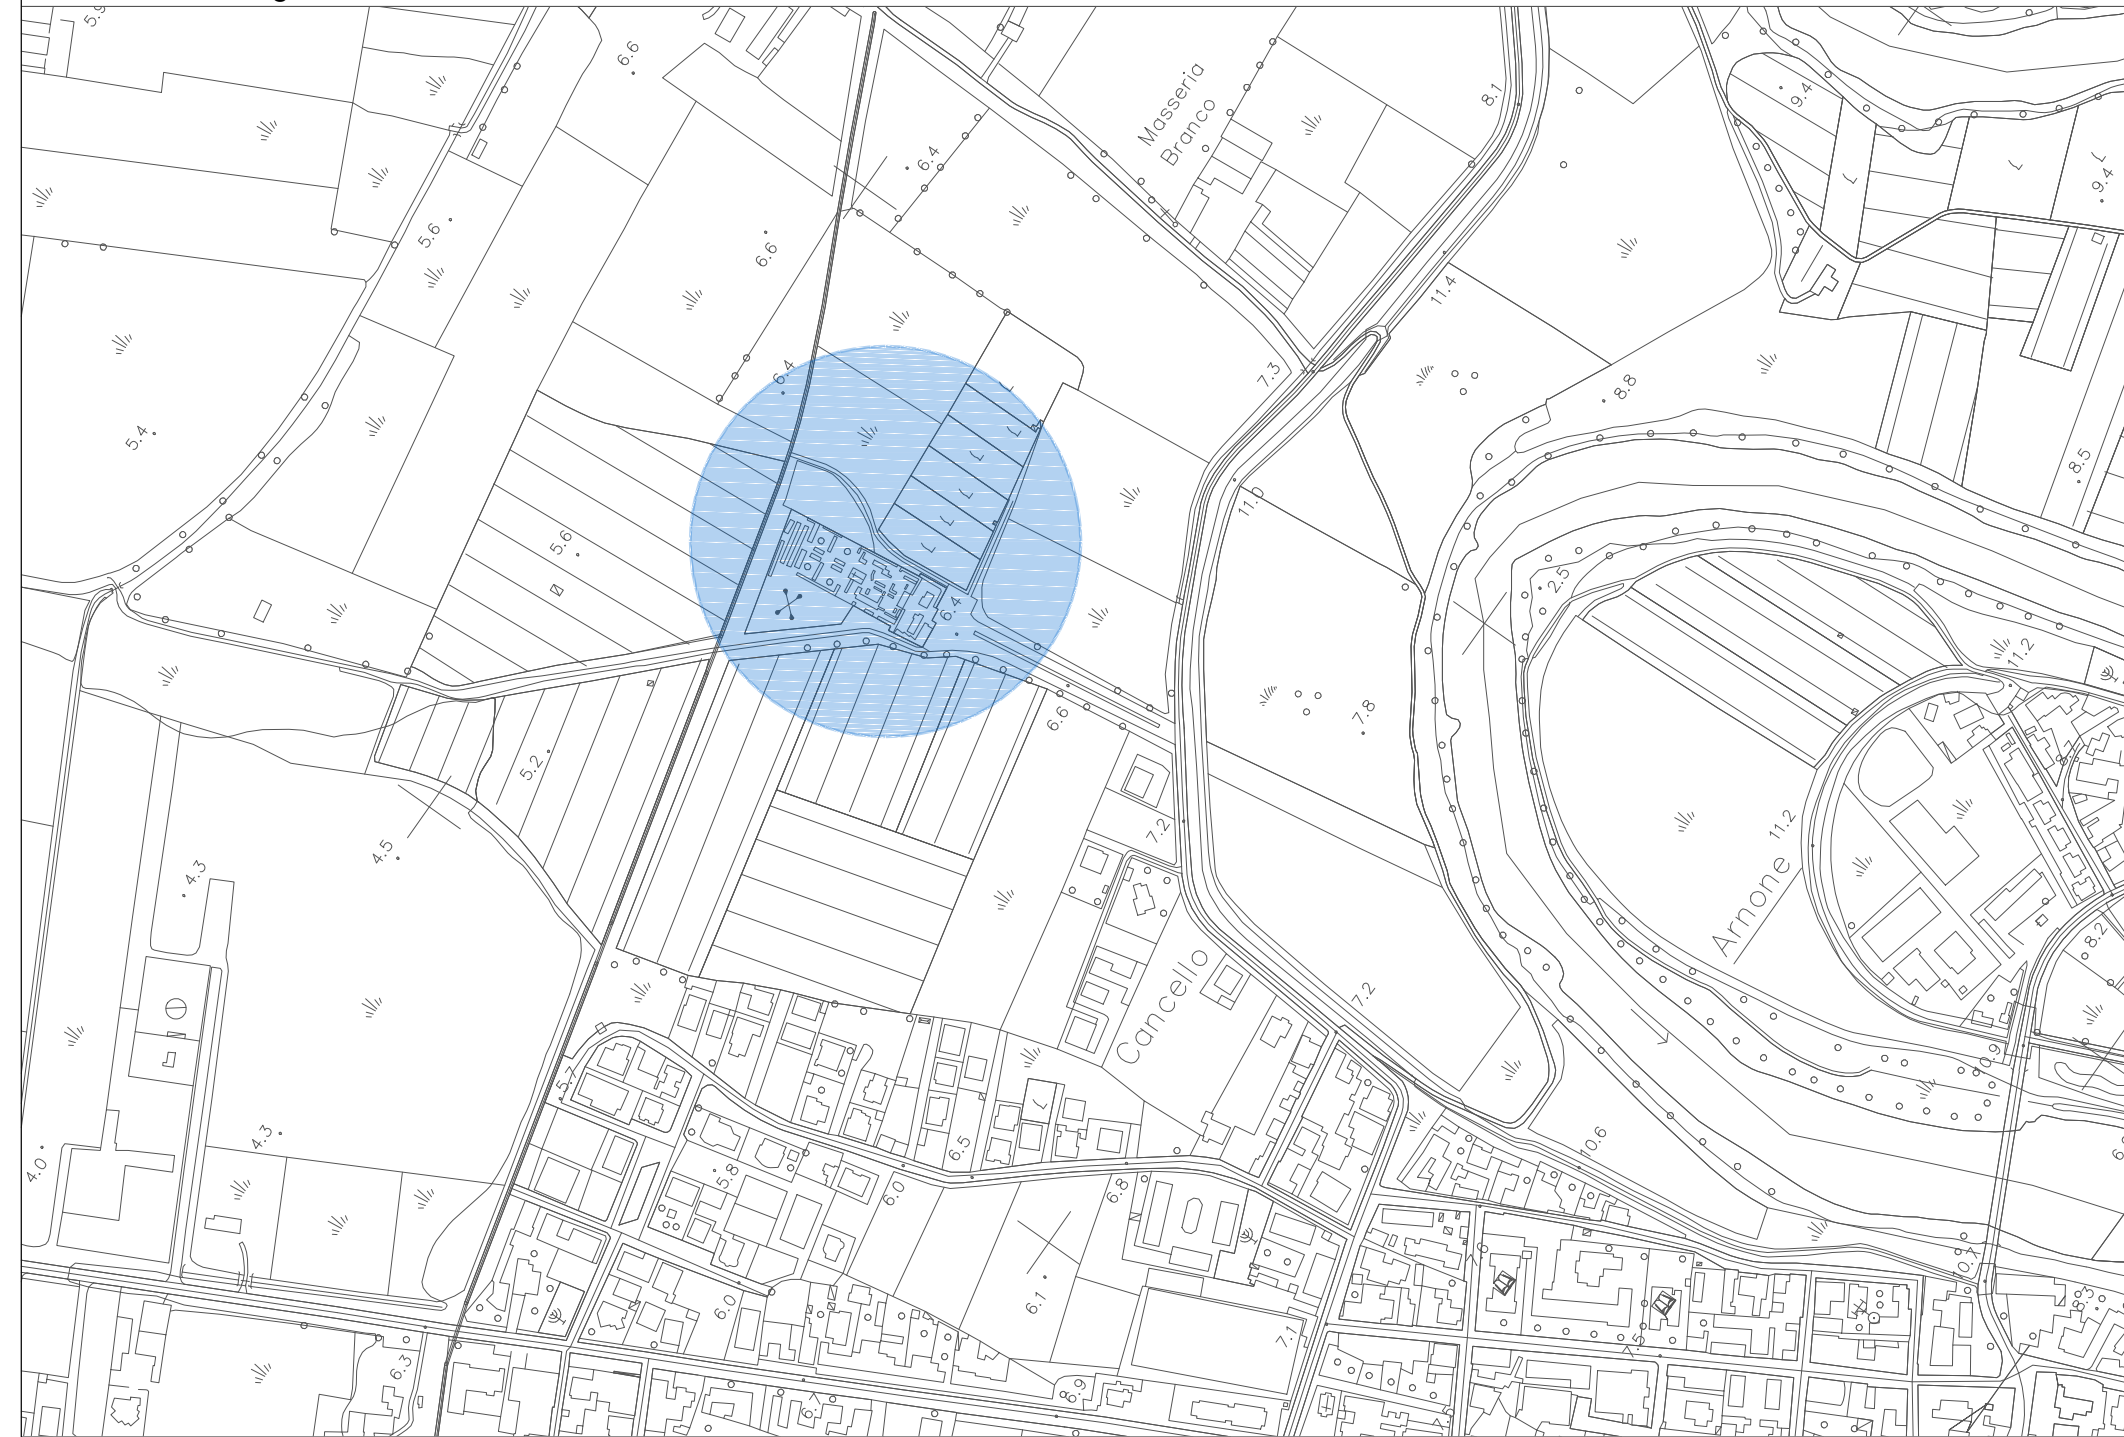

Stralcio foto aerea



scala 1/5.000

scala 1/1.000

Stralcio PUC_ TAV.17 - CP 02b - ZONIZZAZIONE



Stralcio PUC_ TAV.14 - CS 11 - VINCOLI



scala 1/2.000

scala 1/2.000