

Infrastrutture stradali e ferroviarie	
	D - Strade urbana di scorrimento di progetto
	D - Strade urbana di scorrimento esistente
	Fascia di pertinenza 0-100m
	Rete ferroviaria

LEGENDA			
ZONA	TIPOLOGIA	COLORE	RETINO
I	Protetta	verde	
II	Prevalentemente residenziale	blu	
III	Di tipo misto	arancione	
IV	Intensa attività umana	rosso	
V	Prevalentemente industriale	viola	
IV	Industriale	nessun colore	

# PIANO DI ZONIZZAZIONE ACUSTICA

LEGGE 26 OTTOBRE 1995 N. 447  
" Legge quadro sull'inquinamento acustico"  
D.P.C.M. del 1° marzo 1991


COMUNE DI CANCELLO ED ARNONE  
(Provincia di Caserta)

TAV. 1 SUDDIVISIONE DEL TERRITORIO COMUNALE IN ZONE ACUSTICHE

Il tecnico Competente in Acustica  
dott. ing. Pasquale Ranucci  
*collaboratori:*  
dott. ing. Aniello Salzillo  
dott. ing. Giuseppe Di Pascale  
dott. ing. Antonio Ranucci  
dott. arch. Pasqualina Mastroianni

SCALA 1:5.000

COMUNE DI CANCELLO ED ARNONE  
(Provincia di Caserta)

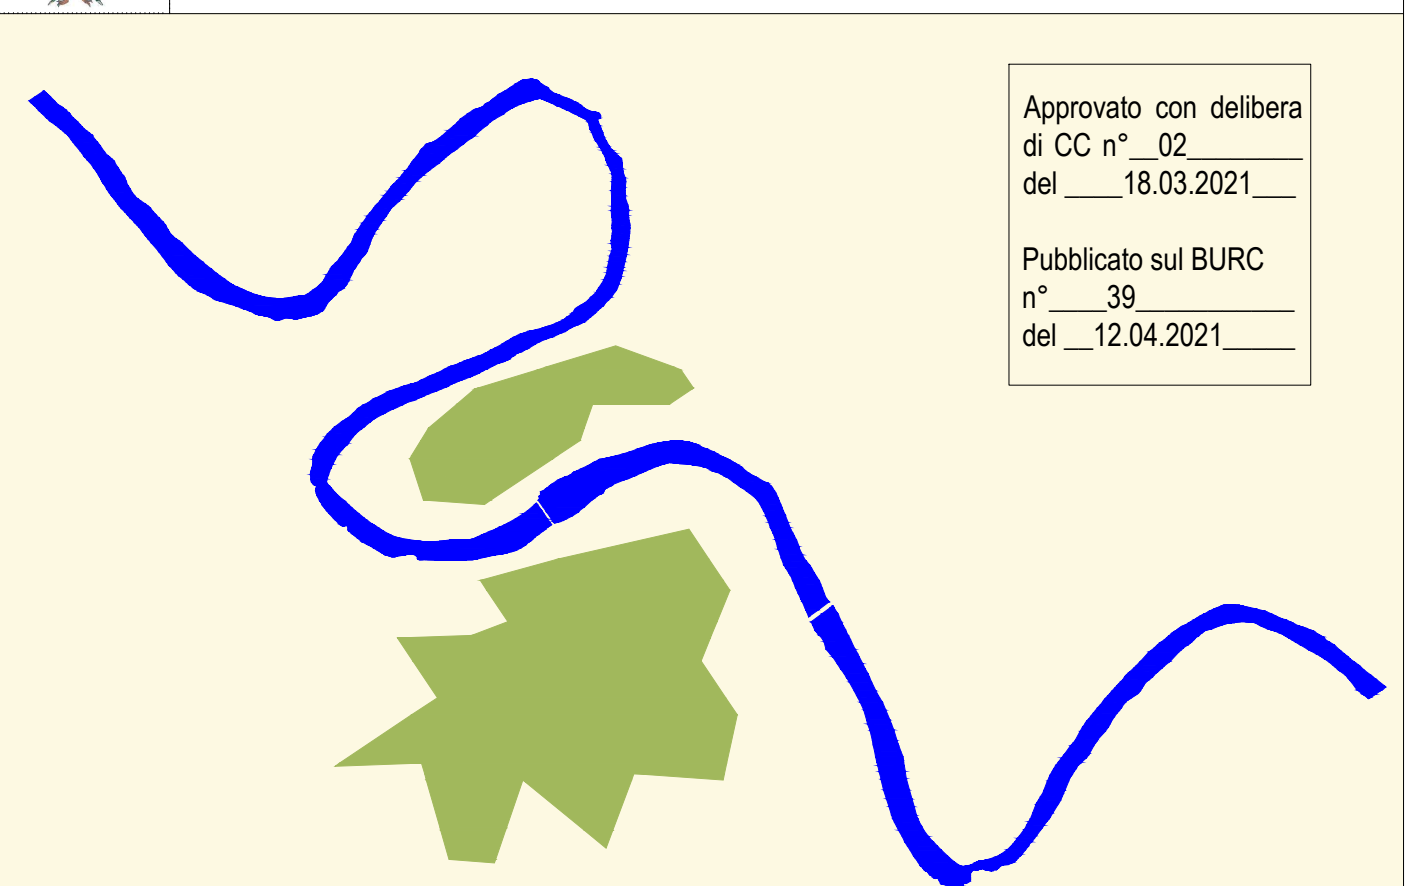

Approvato con delibera di CC n° 02 del 18.03.2021  
Pubblicato sul BURC n° 39 del 12.04.2021

PIANO URBANISTICO COMUNALE  
(L.R. n°16 del 22/12/2004)

comitente: Comune di Cancellò ed Arnone  
arch. Giuseppe Peluso  
via Roma 22 - 81020 Cancellò ed Arnone (CE)  
tel 0823 85 52 65 - cell 339 23 155 93 fax 08 233 202 899  
E-mail arch@peluso.com P.E.C. giuseppe.peluso@comunicazionipec.it

progettista: arch. Giuseppe Peluso  
titolo del disegno: ZONIZZAZIONE ACUSTICA: suddivisione del territorio 1/3  
collaboratori: arch. Angiola Di Bello (progettazione urbanistica), arch. Serena Savarese (progettazione urbanistica), arch. Antonia Puccio (progettazione urbanistica), geol. Nicola Guadagni e Domenico Iannello (integrazione geologica), agron. Luigi Zagaria (carta dell'uso agricolo), arch. Vittorio Pistoia (IAS - VINCA)  
codice progetto: 376 - PUC Cancellò ed Arnone  
progettista: arch. Giuseppe Peluso  
scale: 1:5.000  
data: luglio 2016  
disegnato: controllo: **ZA 02a**