




**SERVIZI DI ARCHITETTURA & INGEGNERIA**

Gruppo di lavoro: NEA SINAPISIS Architettura e Ingegneria Srl: Arch. Antonietta Santoro Arch. Felicearosa Marcelli Arch. Assunta Duraco	Progettisti: Ing. Domenico Carlo Ordine degli Ingegneri di Benevento n.1230
Collaboratori: Strutture: Ing. Giuseppe Civile Impianti: Ing. Domenico Carlo Geologia: Dott.ssa Geologa Angela Gianfrancesco Rilievi: Geom. Mario Nicolo	Progettista coordinatore: Arch. Antonietta Santoro O.A.P.P.C. di Caserta n.456
Direttore tecnico NEA SINAPISIS Architettura e Ingegneria Srl: Arch. Felicearosa Marcelli O.A.P.P.C. di Caserta n.455	Progettista coordinatore: Arch. Antonietta Santoro O.A.P.P.C. di Caserta n.456

SERVIZI DI ARCHITETTURA ED INGEGNERIA	<b>NEA SINAPISIS</b> Architettura e Ingegneria S.r.l. <small>Roma - via Antonio Galvani, 18          C.F. 14509991000 - 06/49101881          www.neasinapisis.it</small>	
SERVIZI DI ADVISORING ECONOMICO-FINANZIARIO E TECNICO-LEGALI	<b>PARSIFAL</b> Advisoring & Consulting S.r.l. <small>Roma - P.zza del Popolo, 18, Palazzo Valentini          C.F. 14509991000 - 06/49101881          www.parsifal.it</small>	

**LEGENDA**

Codice	Simbolo	Descrizione
--		Corda di rame nudo 35 mmq, direttamente interrata
- - -		Tubo corrugato doppia parete in polietilene, interrato Cavidotto linee 230 V
- - - - -		Tubo corrugato doppia parete in polietilene, interrato Cavidotto linee 24 V
- - - - -		Canalina esterna in pvc - linee 24 V
-		Pozzetto con chiusura in ghisa
-		Pozzetto in polietilene
QEG		Quadro elettrico generale
Q.TR		Quadro di zona con trasformatore

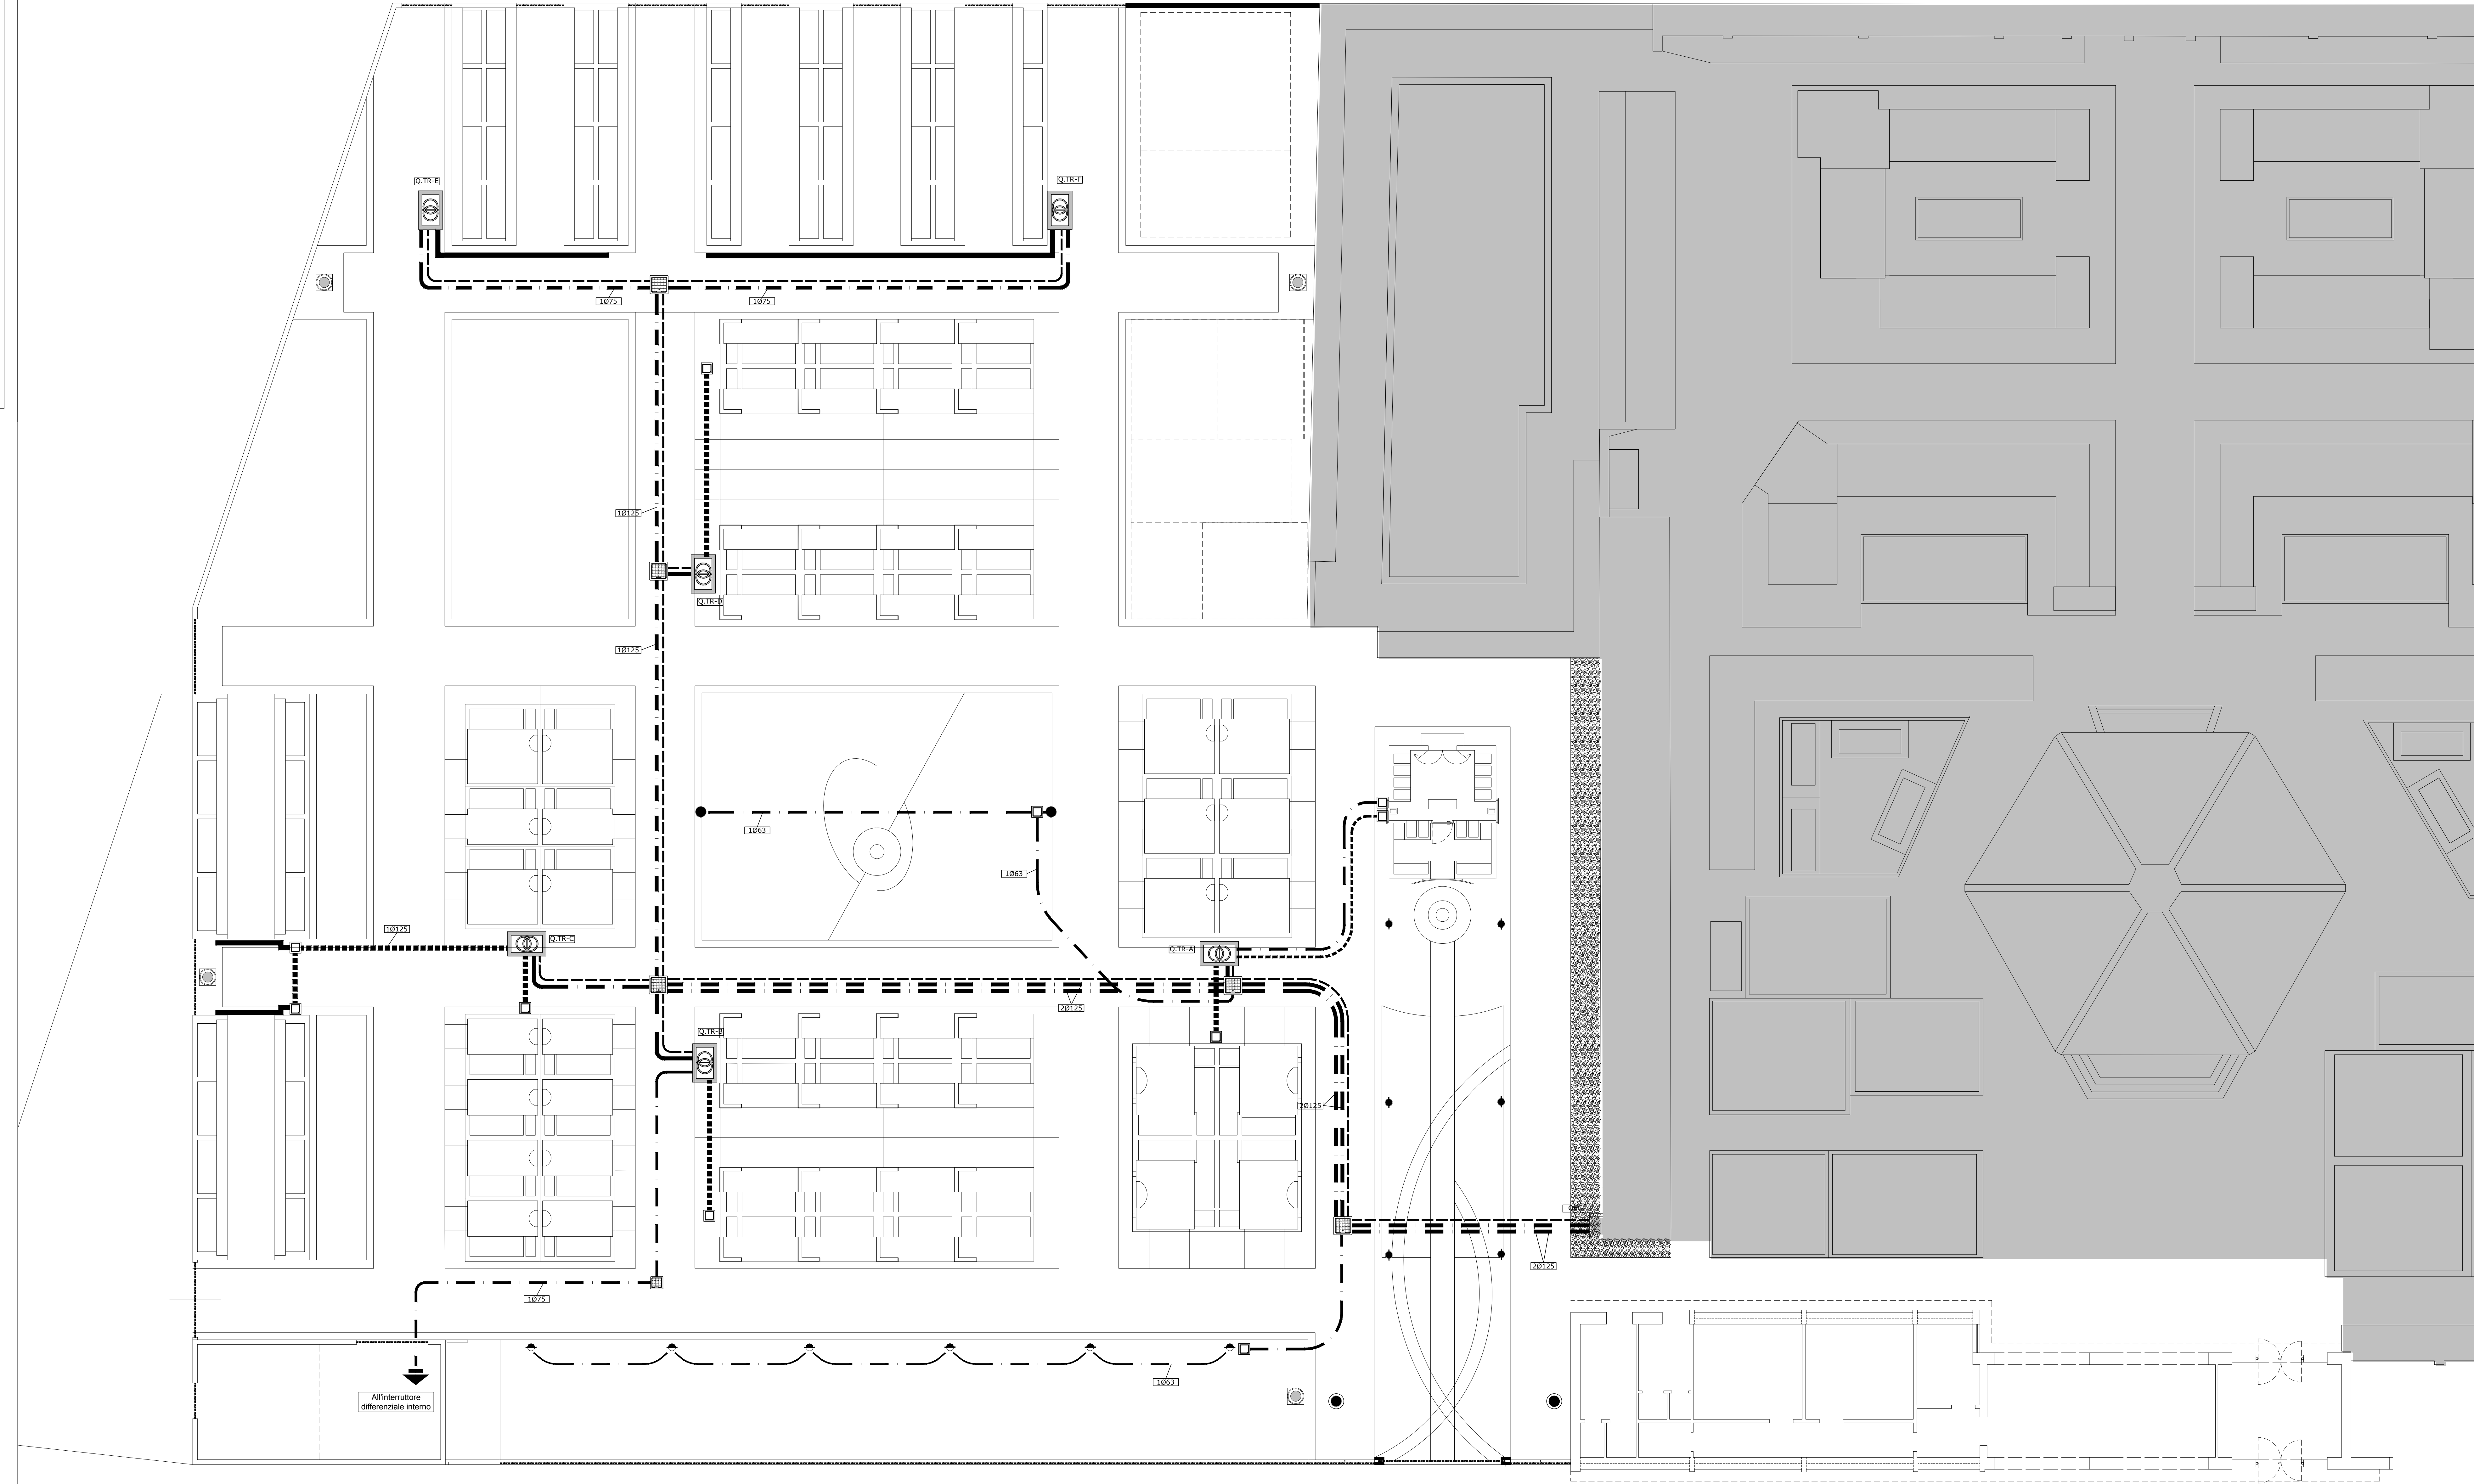

All'interruttore differenziale interno