



COMUNE DI CANCELLO ED ARNONE
(Provincia di Caserta)

CONCESSIONE
(ai sensi dell'Art. 183, comma 15 del D. Lgs 50/2016)
C.I.G. 8083736DF7 - C.U.P. E16D19000150005

**PROGETTAZIONE, REALIZZAZIONE E GESTIONE
IN CONCESSIONE DEL SISTEMA CIMITERIALE
IN CANCELLO ED ARNONE**

CONCESSIONARIO



SISTEMA CIMITERIALE CANCELLO ED ARNONE S.R.L.
Via Consolare n.11 - 81030 Cannelo ed Arnone
P.Iva 04618690617

PROGETTO ESECUTIVO

AMPLIAMENTO CIMITERO DI CANCELLO

IE 05	Impianti elettrici - Particolari costruttivi	REV	Scala
		00	f.s.

SERVIZI DI ARCHITETTURA & INGEGNERIA


<p>Gruppo di lavoro: NEA SINAPIS Architettura e Ingegneria Srl: Arch. Antonietta Santoro Arch. Feliciarosa Marcelli Arch. Assunta Duracci</p> <p>Collaboratori: Strutture: Ing. Giuseppe Civale Impianti: Ing. Domenico Carlo Geologia: Dott.ssa Geologo Angela Gianfrancesco Rilievi: Geom. Mario Nicolò</p>	<p>Progettisti: Ing. Domenico Carlo Ordine degli Ingegneri di Benevento n.1230</p>
---	--

<p>Direttore tecnico NEA SINAPIS Architettura e Ingegneria Srl: Arch. Feliciarosa Marcelli O.A.P.P.C. di Caserta n.455</p>	<p>Progettista coordinatore: Arch. Antonietta Santoro O.A.P.P.C. di Caserta n.456</p>
--	---

SERVIZI DI ARCHITETTURA ED INGEGNERIA	NEA SINAPIS Architettura e Ingegneria S.r.l.	Roma - Via Antonio Salandra, 18 C.F. 1480271096 - REA RM-1518467 neasinapis@tin.it	
---------------------------------------	--	--	--


SERVIZI DI ADVISING ECONOMICO-FINANZIARI E TECNICO-LEGALI	PARSIFAL Advising & Consulting S.r.l.	Roma - P.zza del Popolo, 18, Palazzo Valadier C.F. 1429691091 - REA RM-1510206 parsifal@parsifal.it	
---	---------------------------------------	---	--

SCHEMA CAVIDOTTI

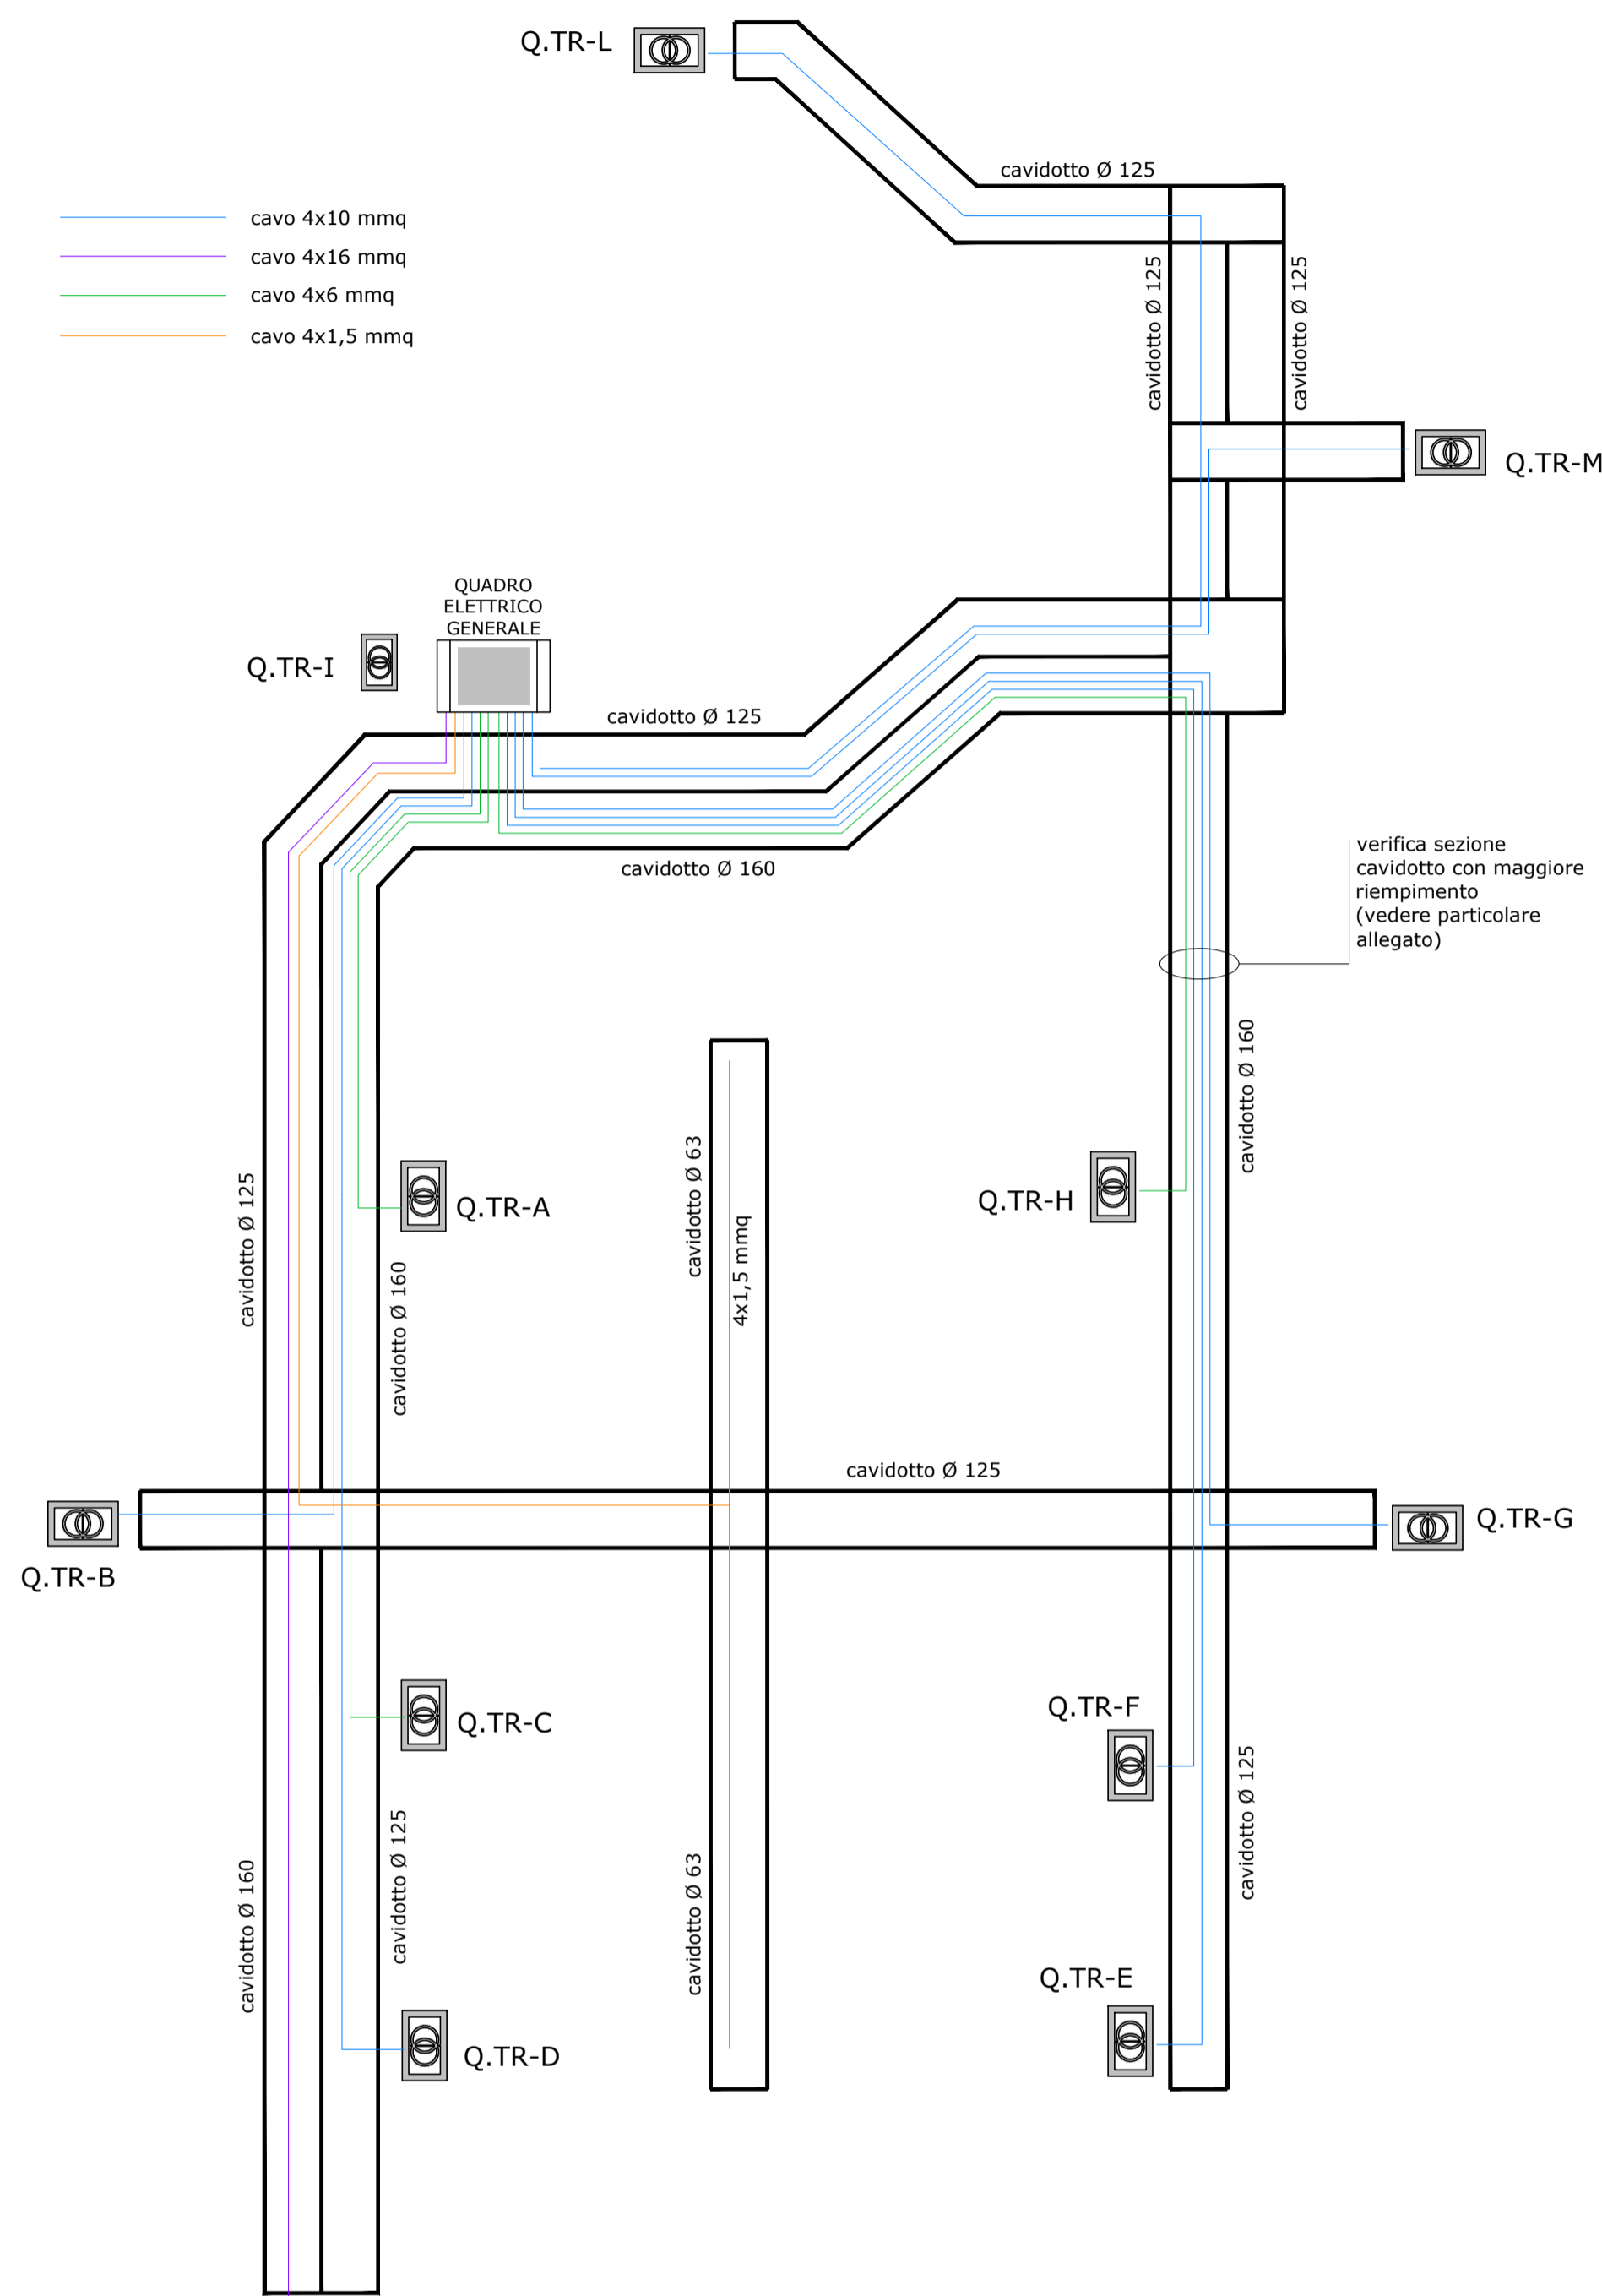

VERIFICA SEZIONE CAVIDOTTO

DORSALE PRIMARIA (2 tubaz.)
Tubo flessibile in rotoli, corrugato doppia parete in PE, Ø160mm esterno e Ø138mm interno o superiore. A norma CEI EN 61385-24.
Per cavi elettrici di potenza e circuiti di segnale a 230/400V

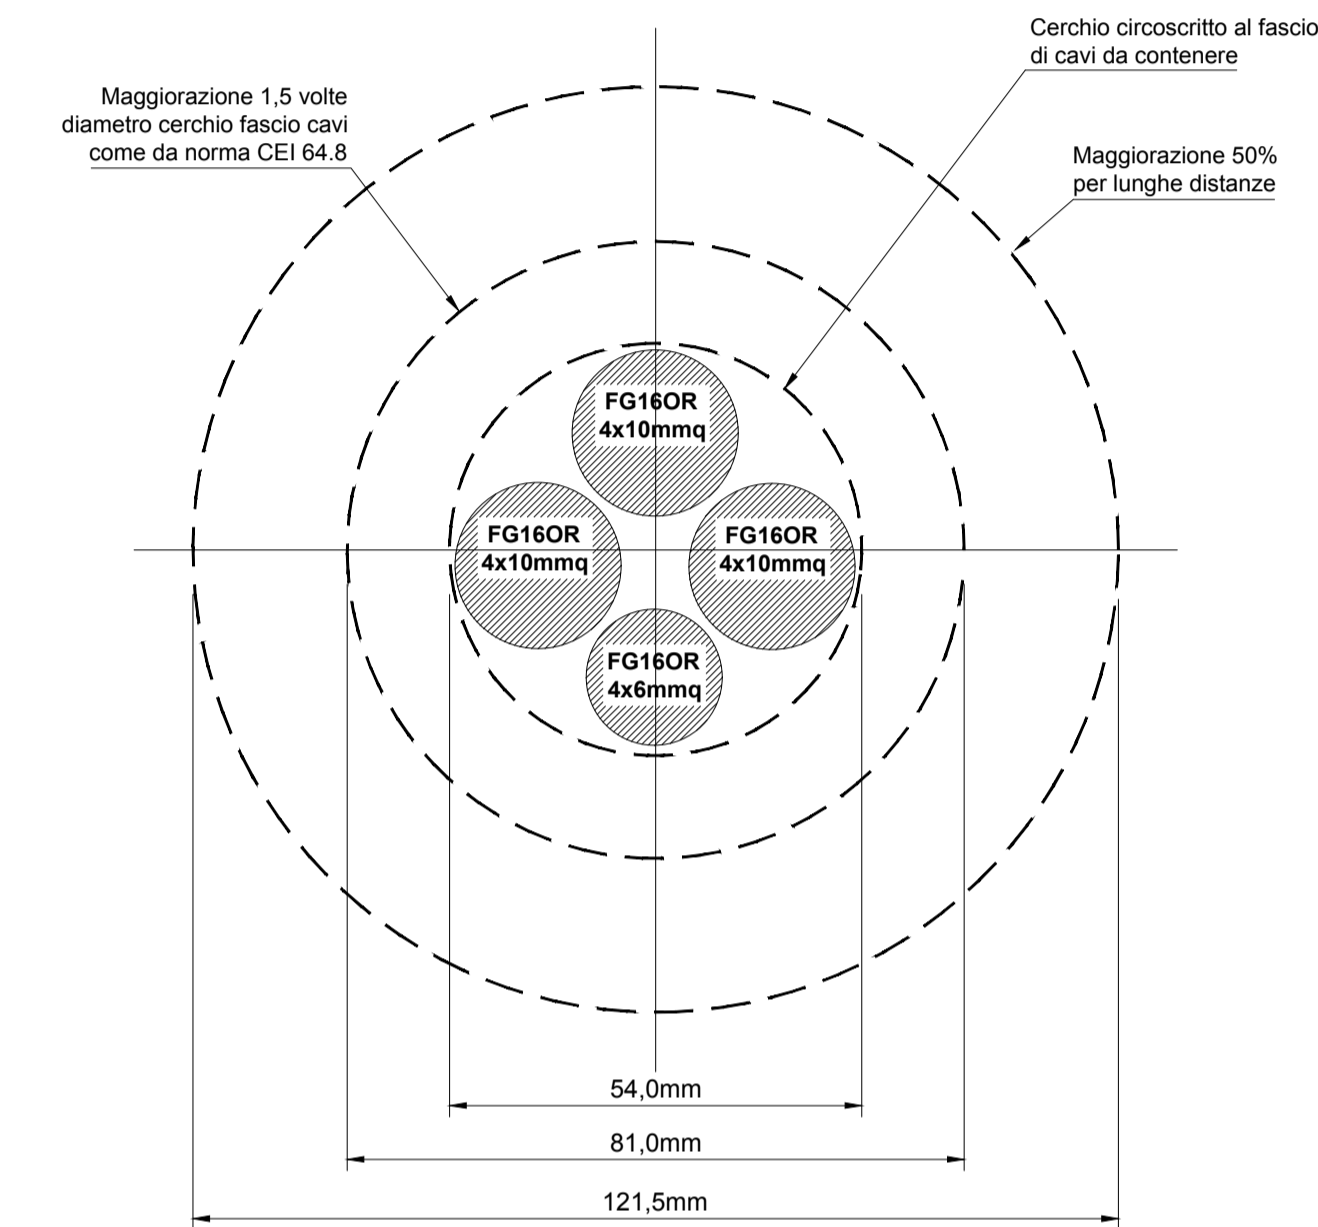

Particolare armadio trasformatore configurazione TR -C-

