




N° 1, Marcati PAR/45

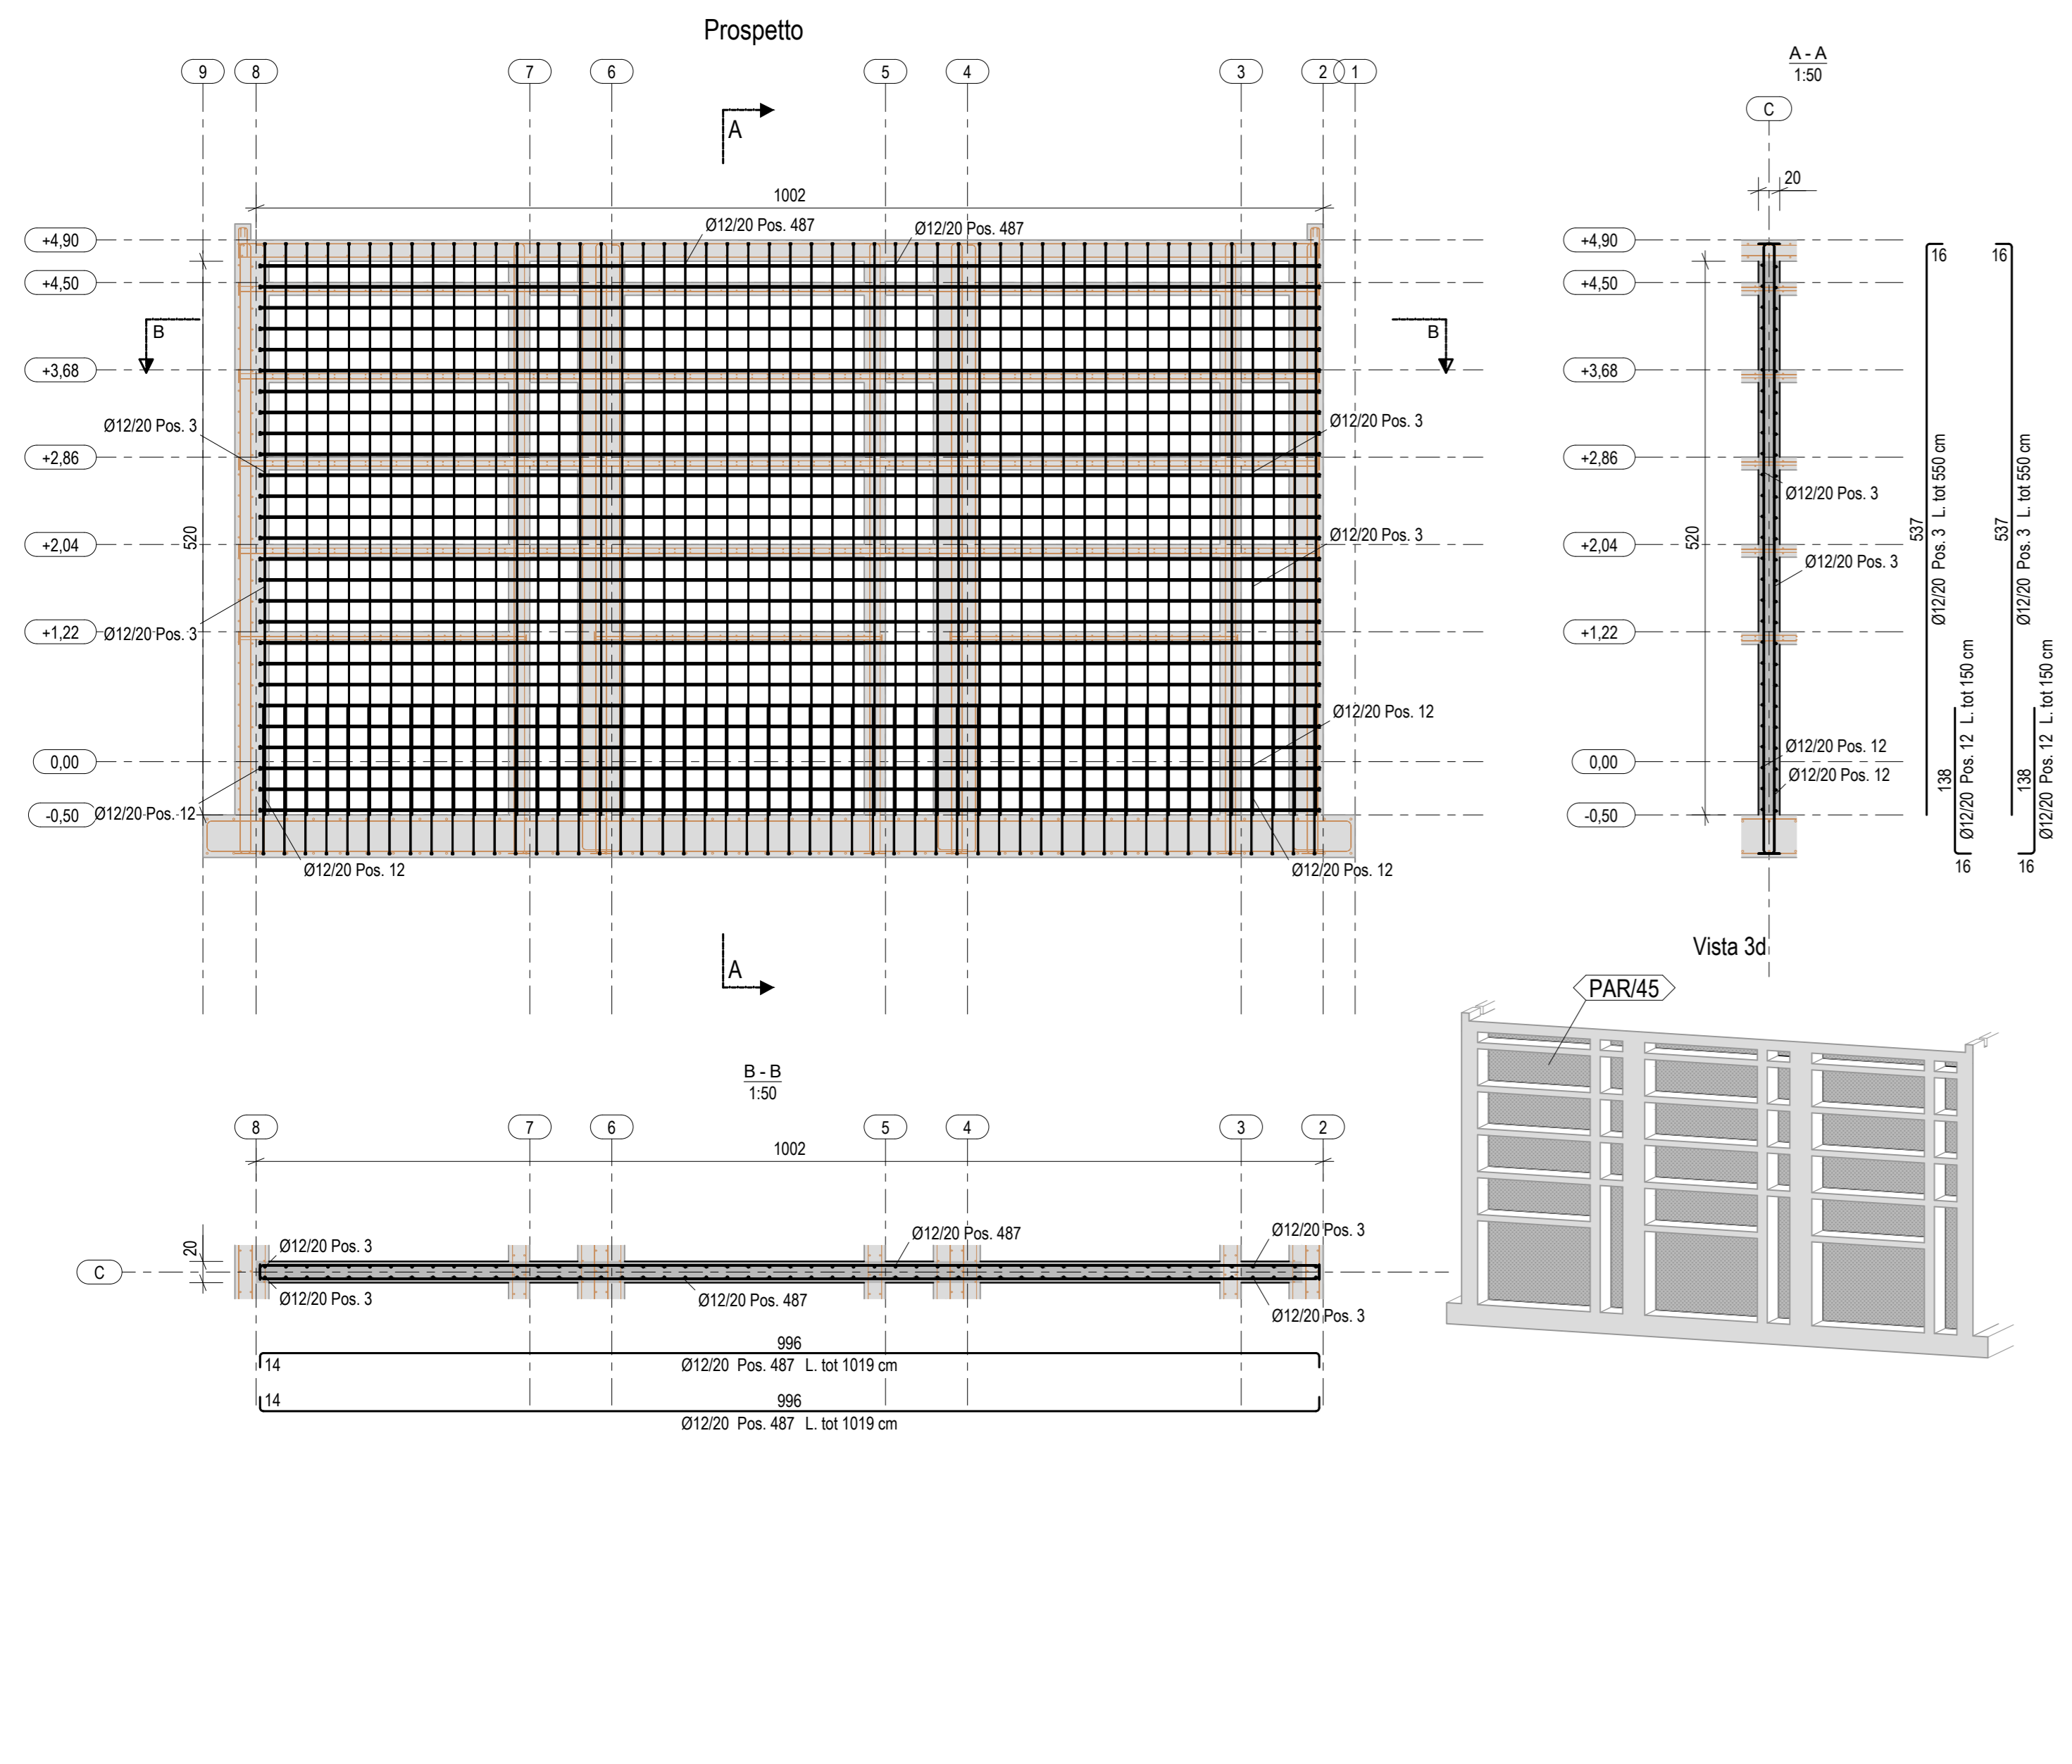


N° 1, Marcati PAR/174

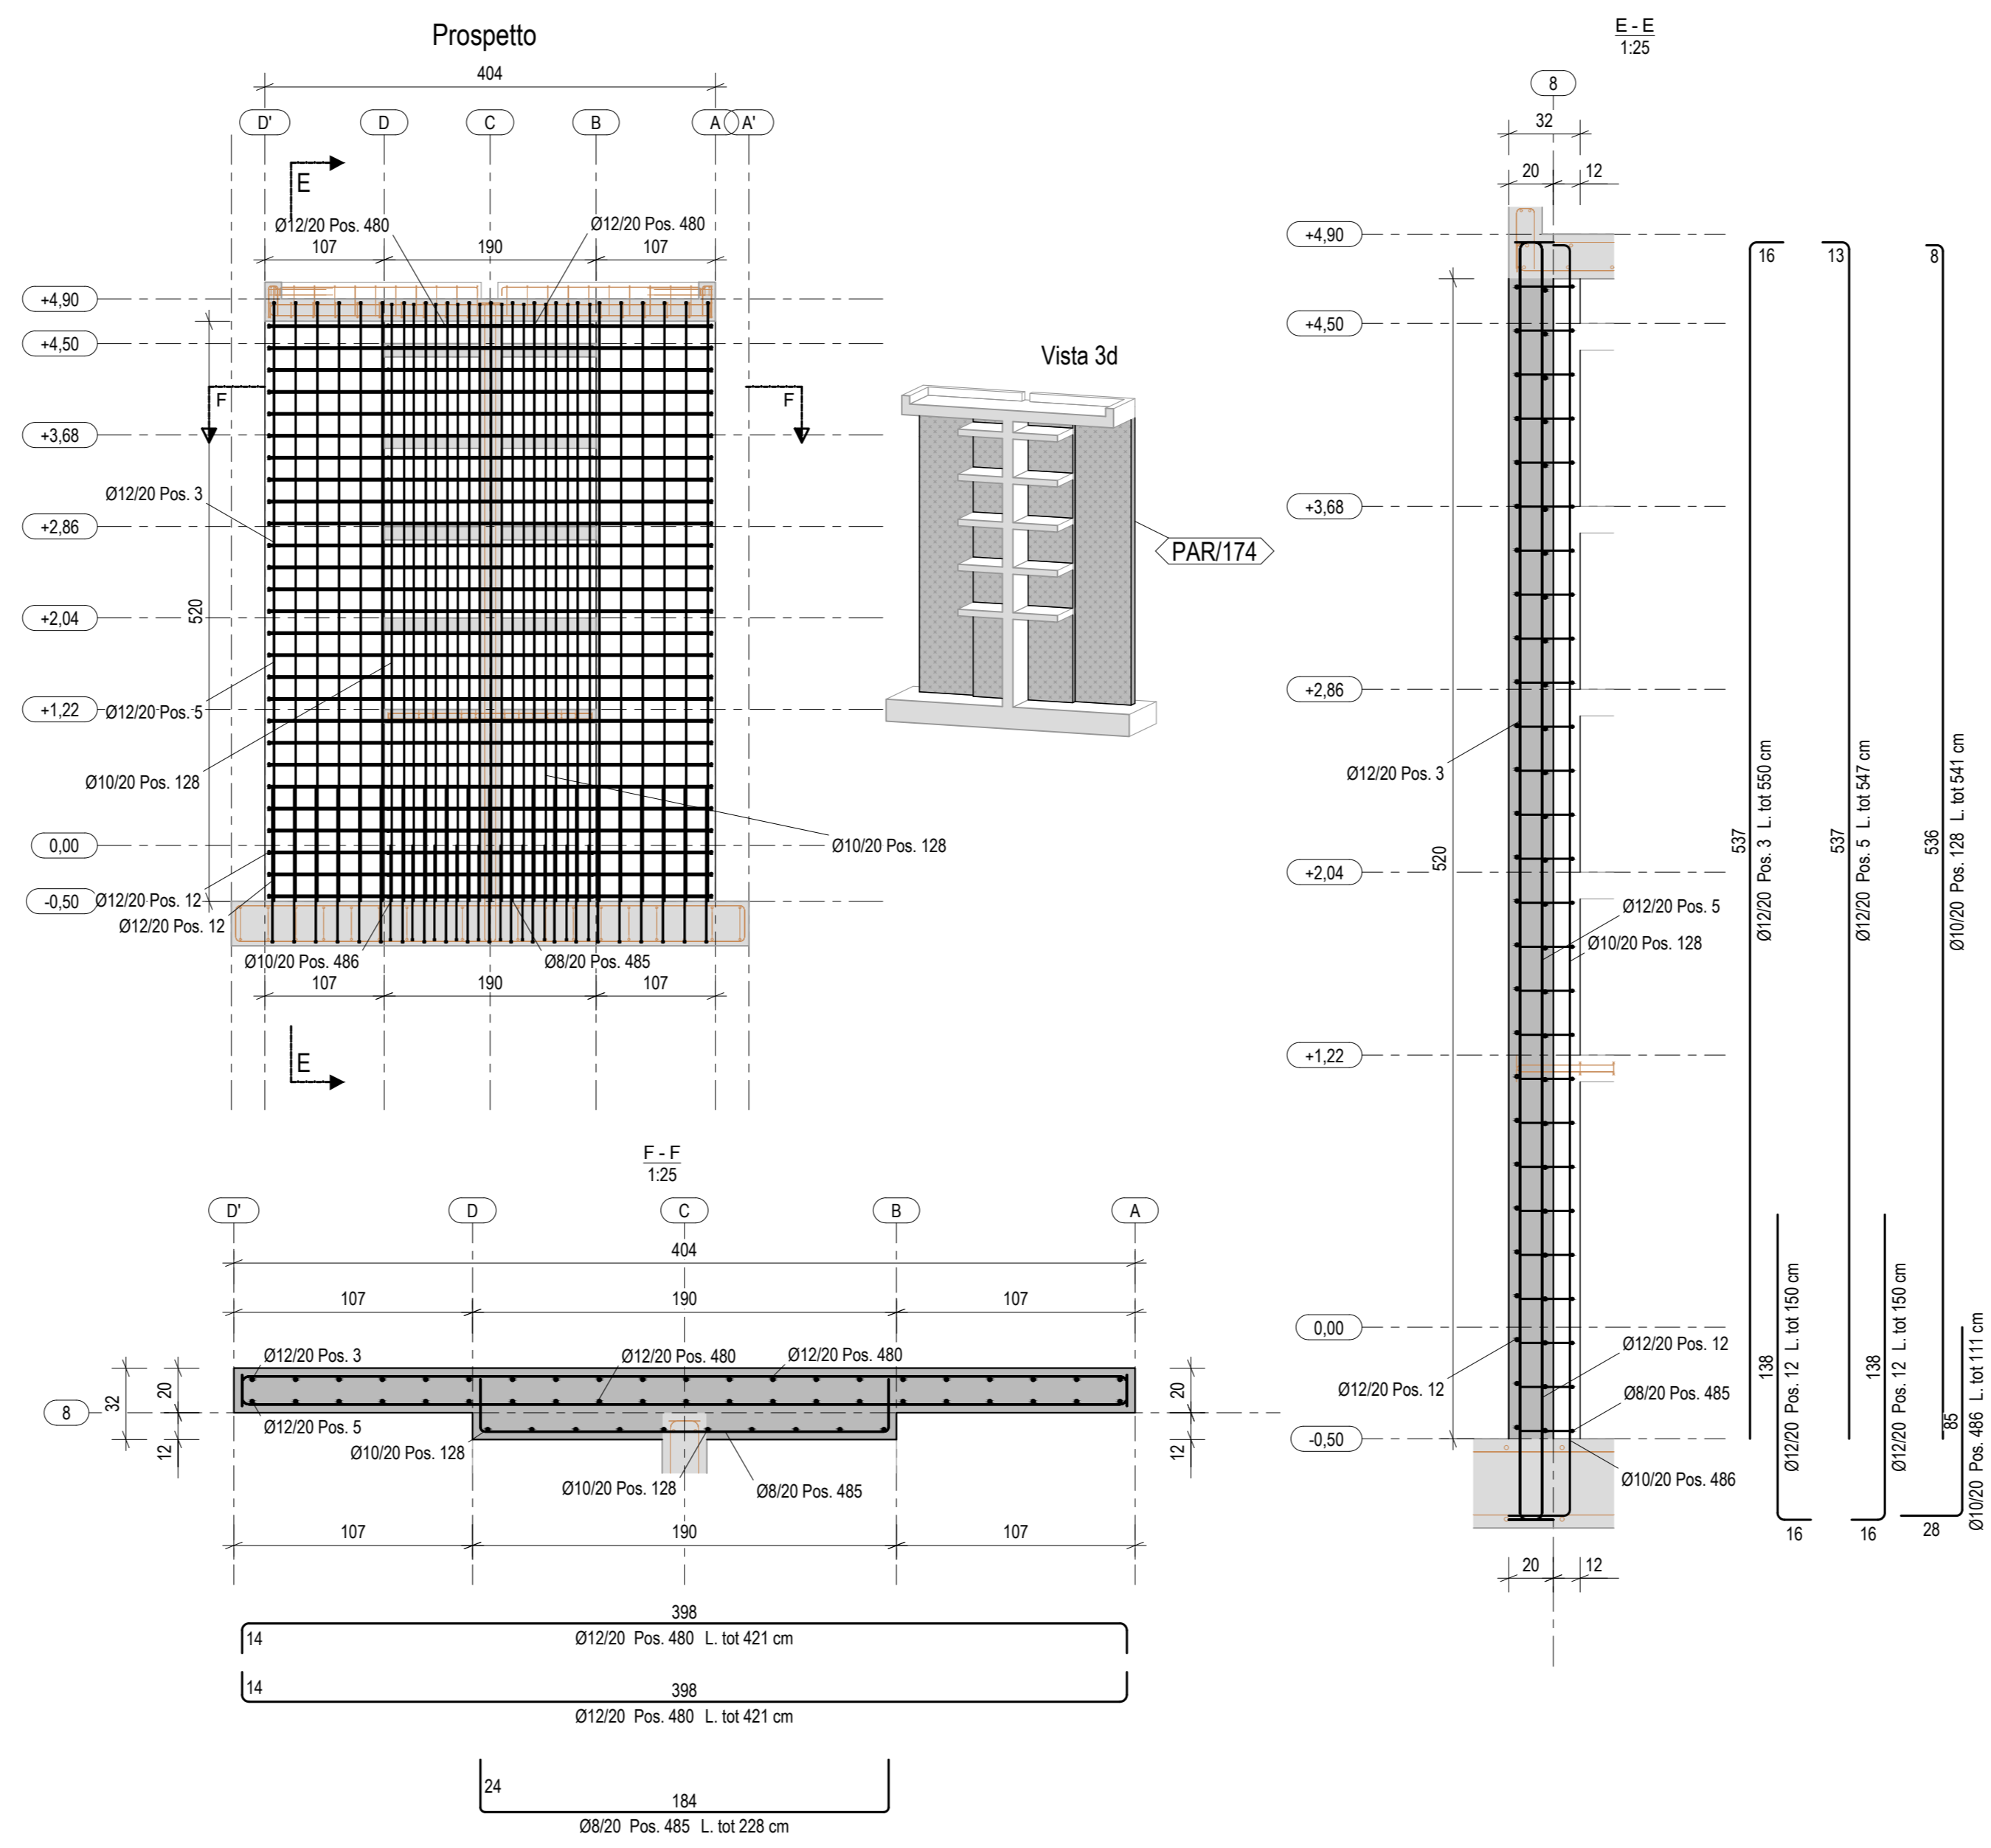


N° 3, Marcati PAR/177

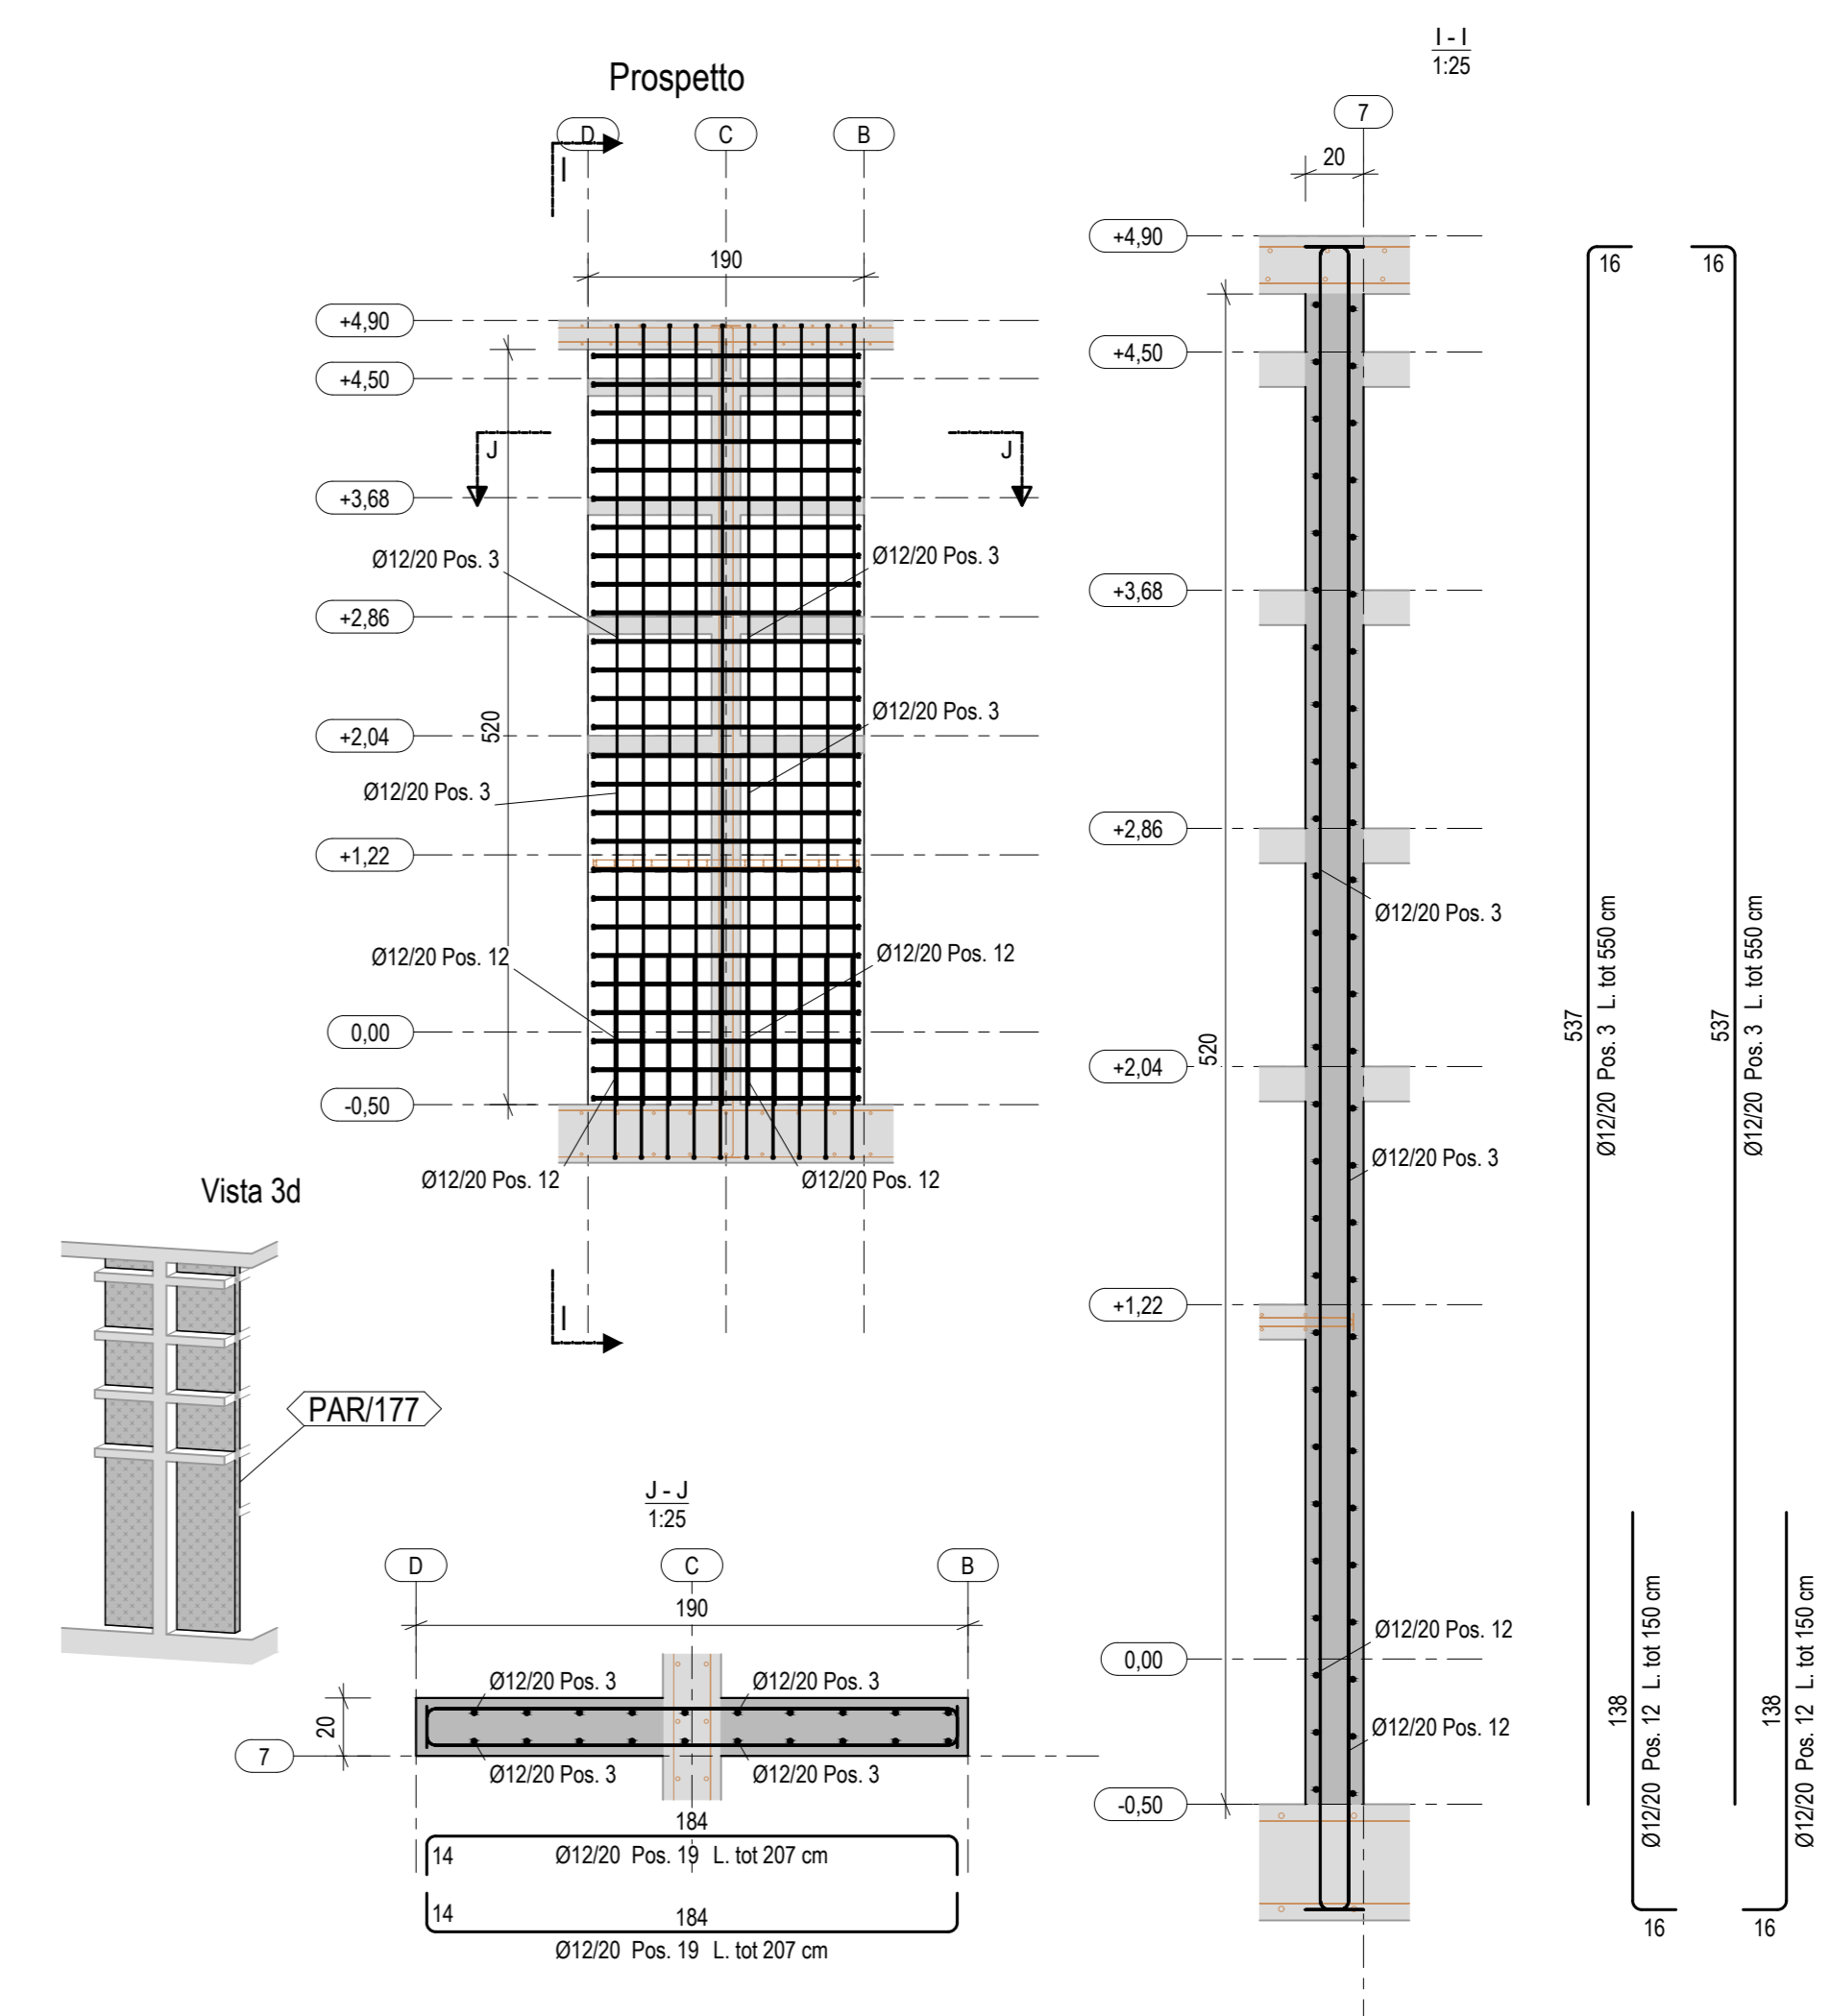


N° 1, Marcati PAR/173

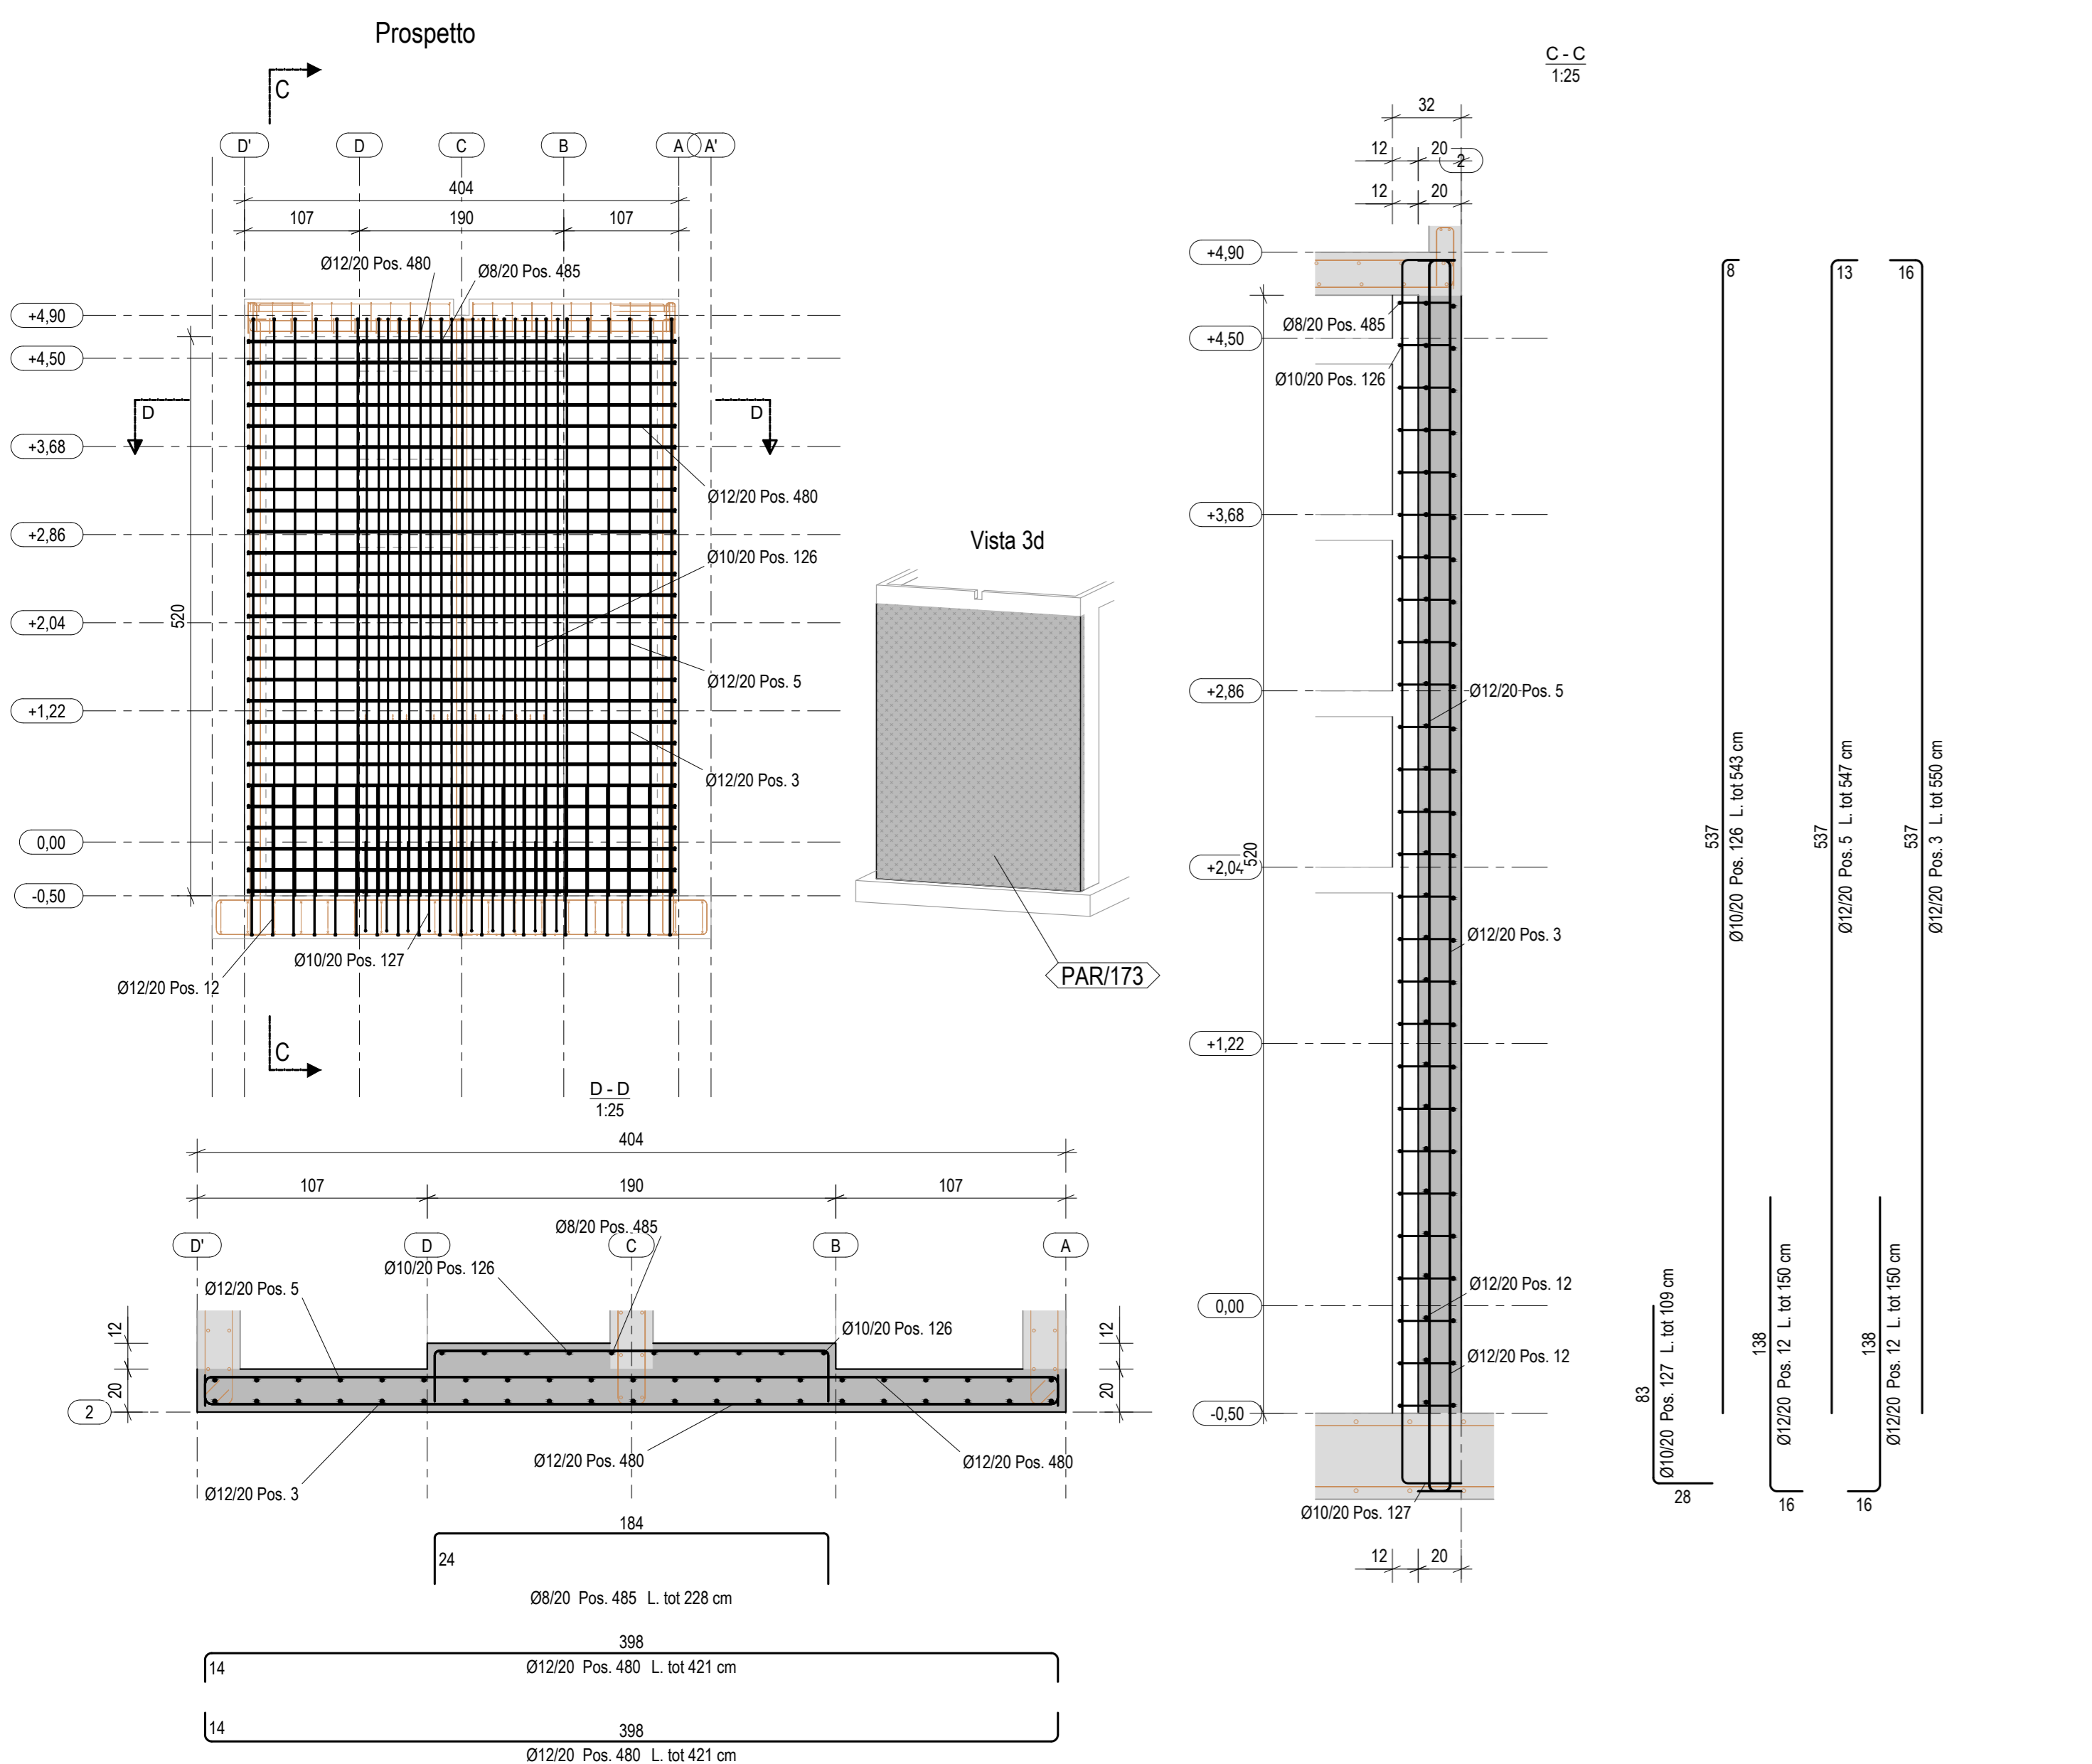

N° 3, Marcati PAR/181

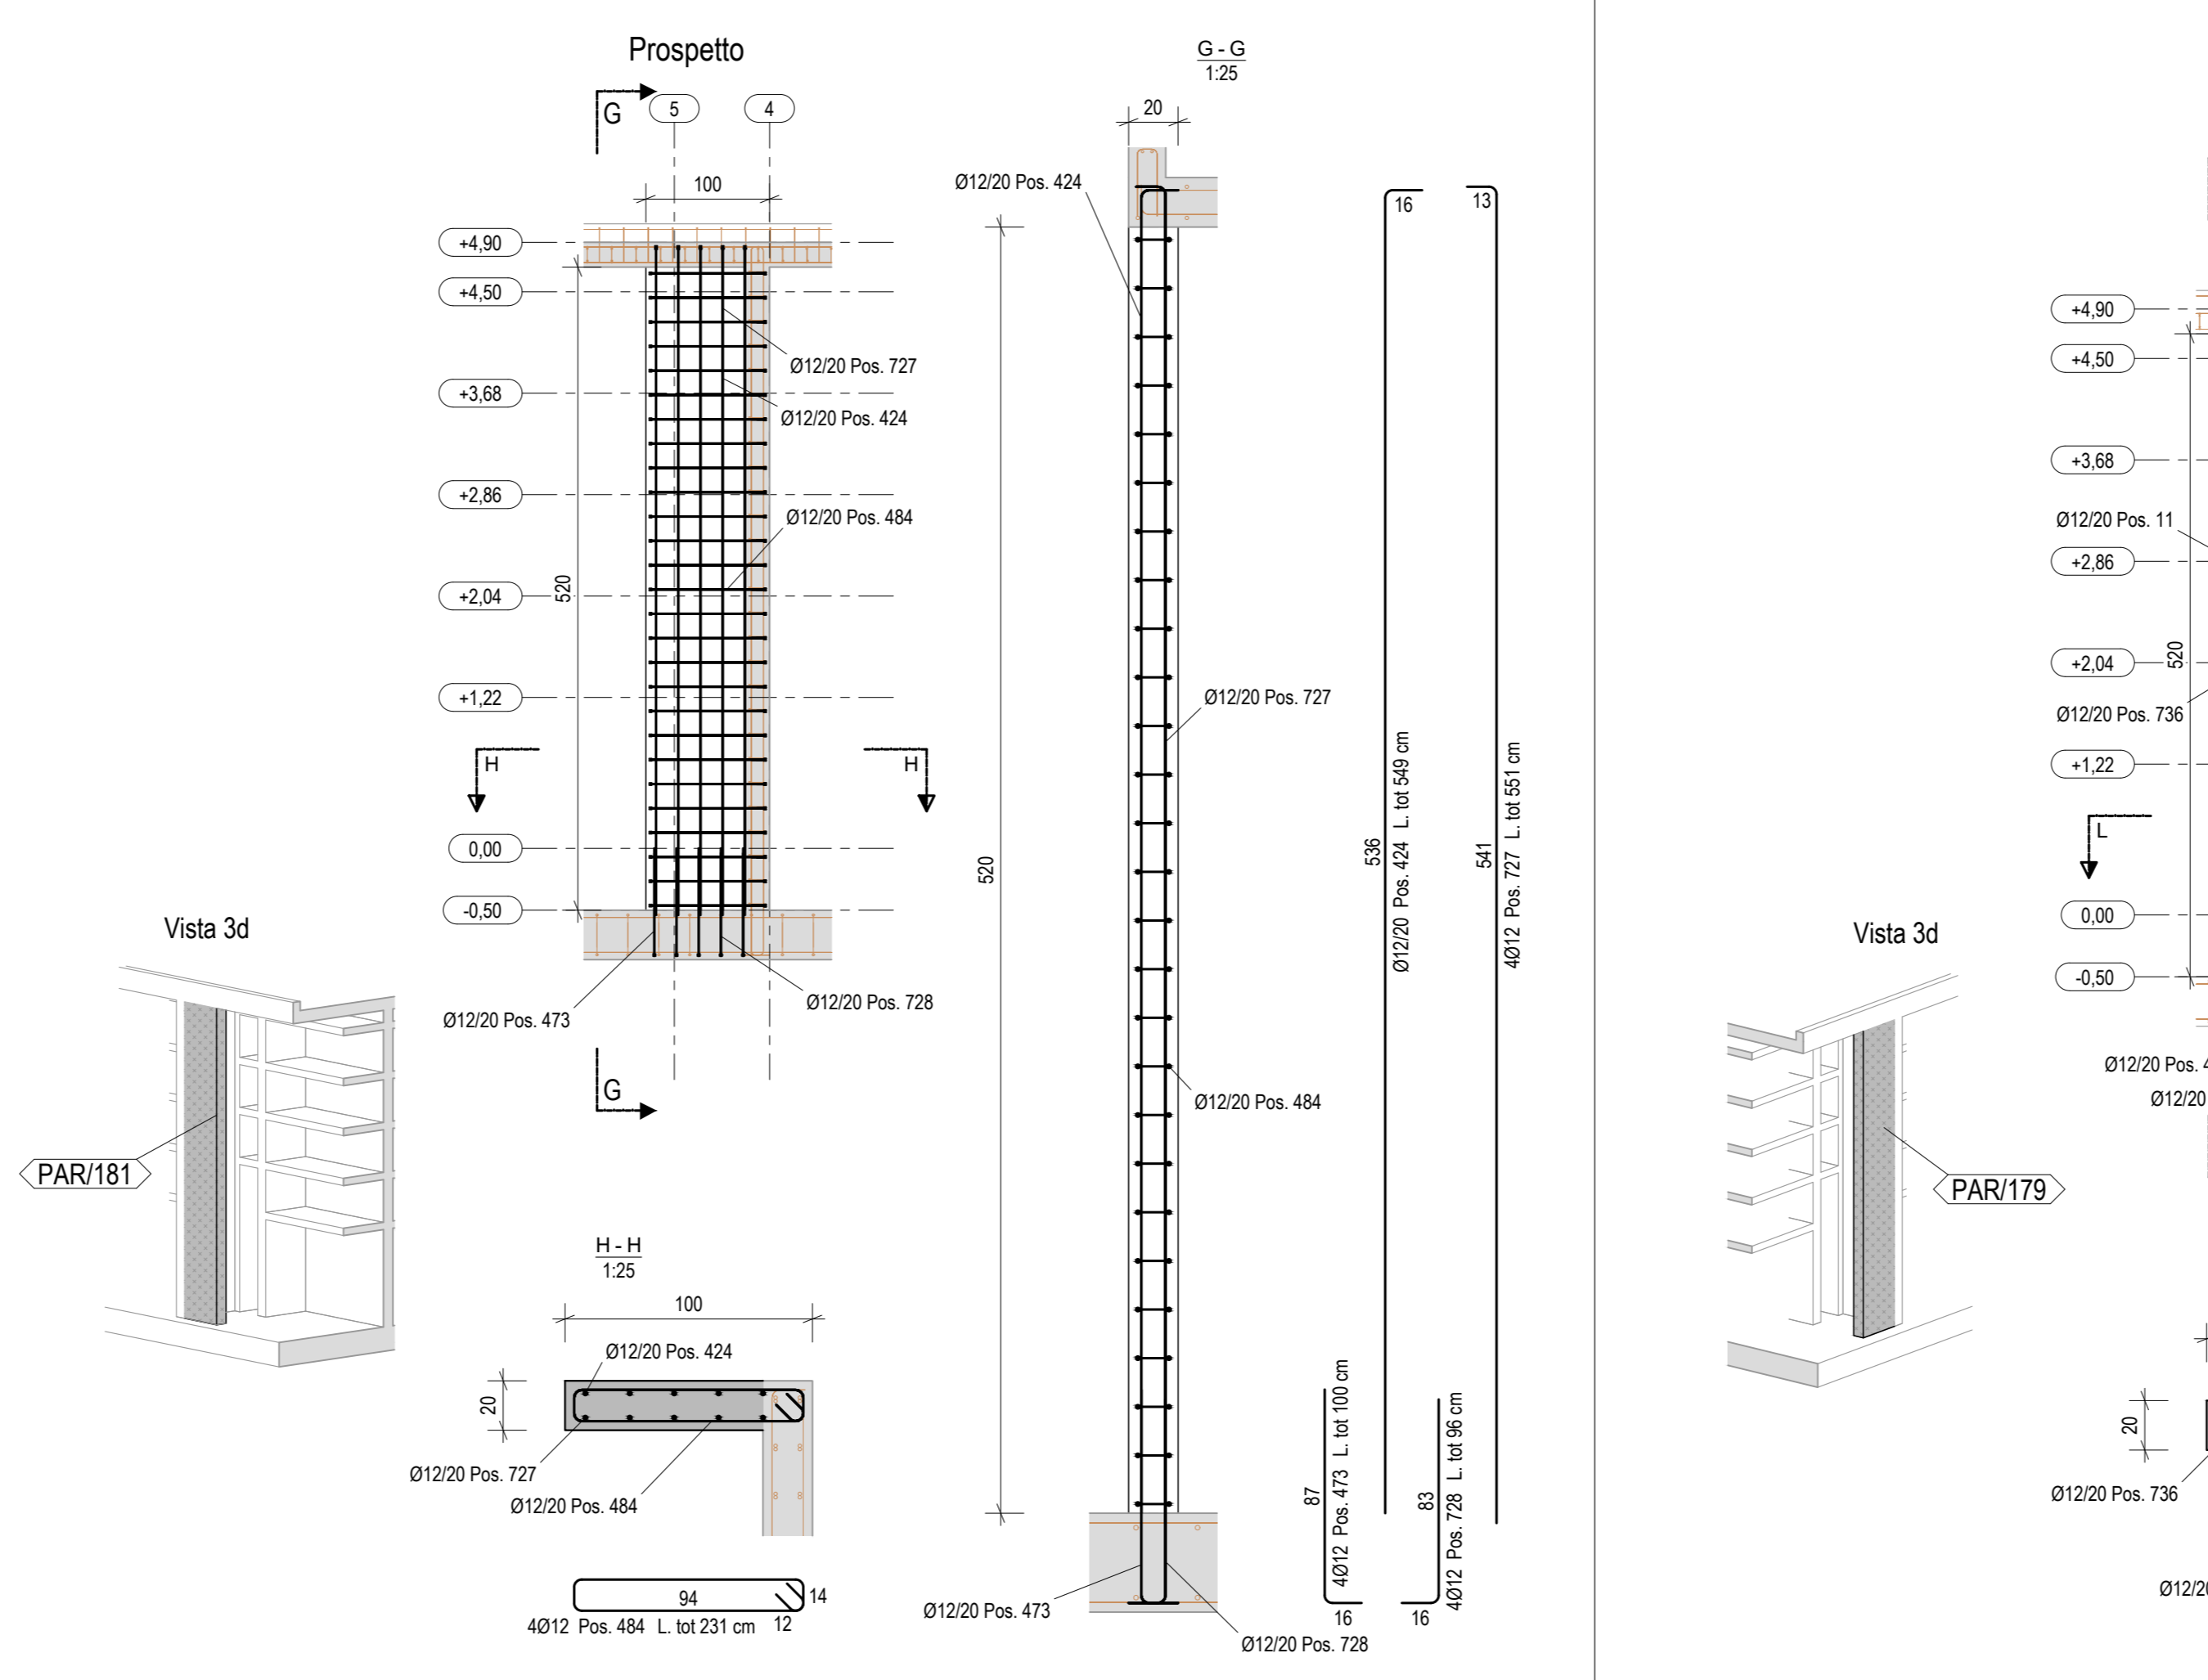

N° 3, Marcati PAR/179

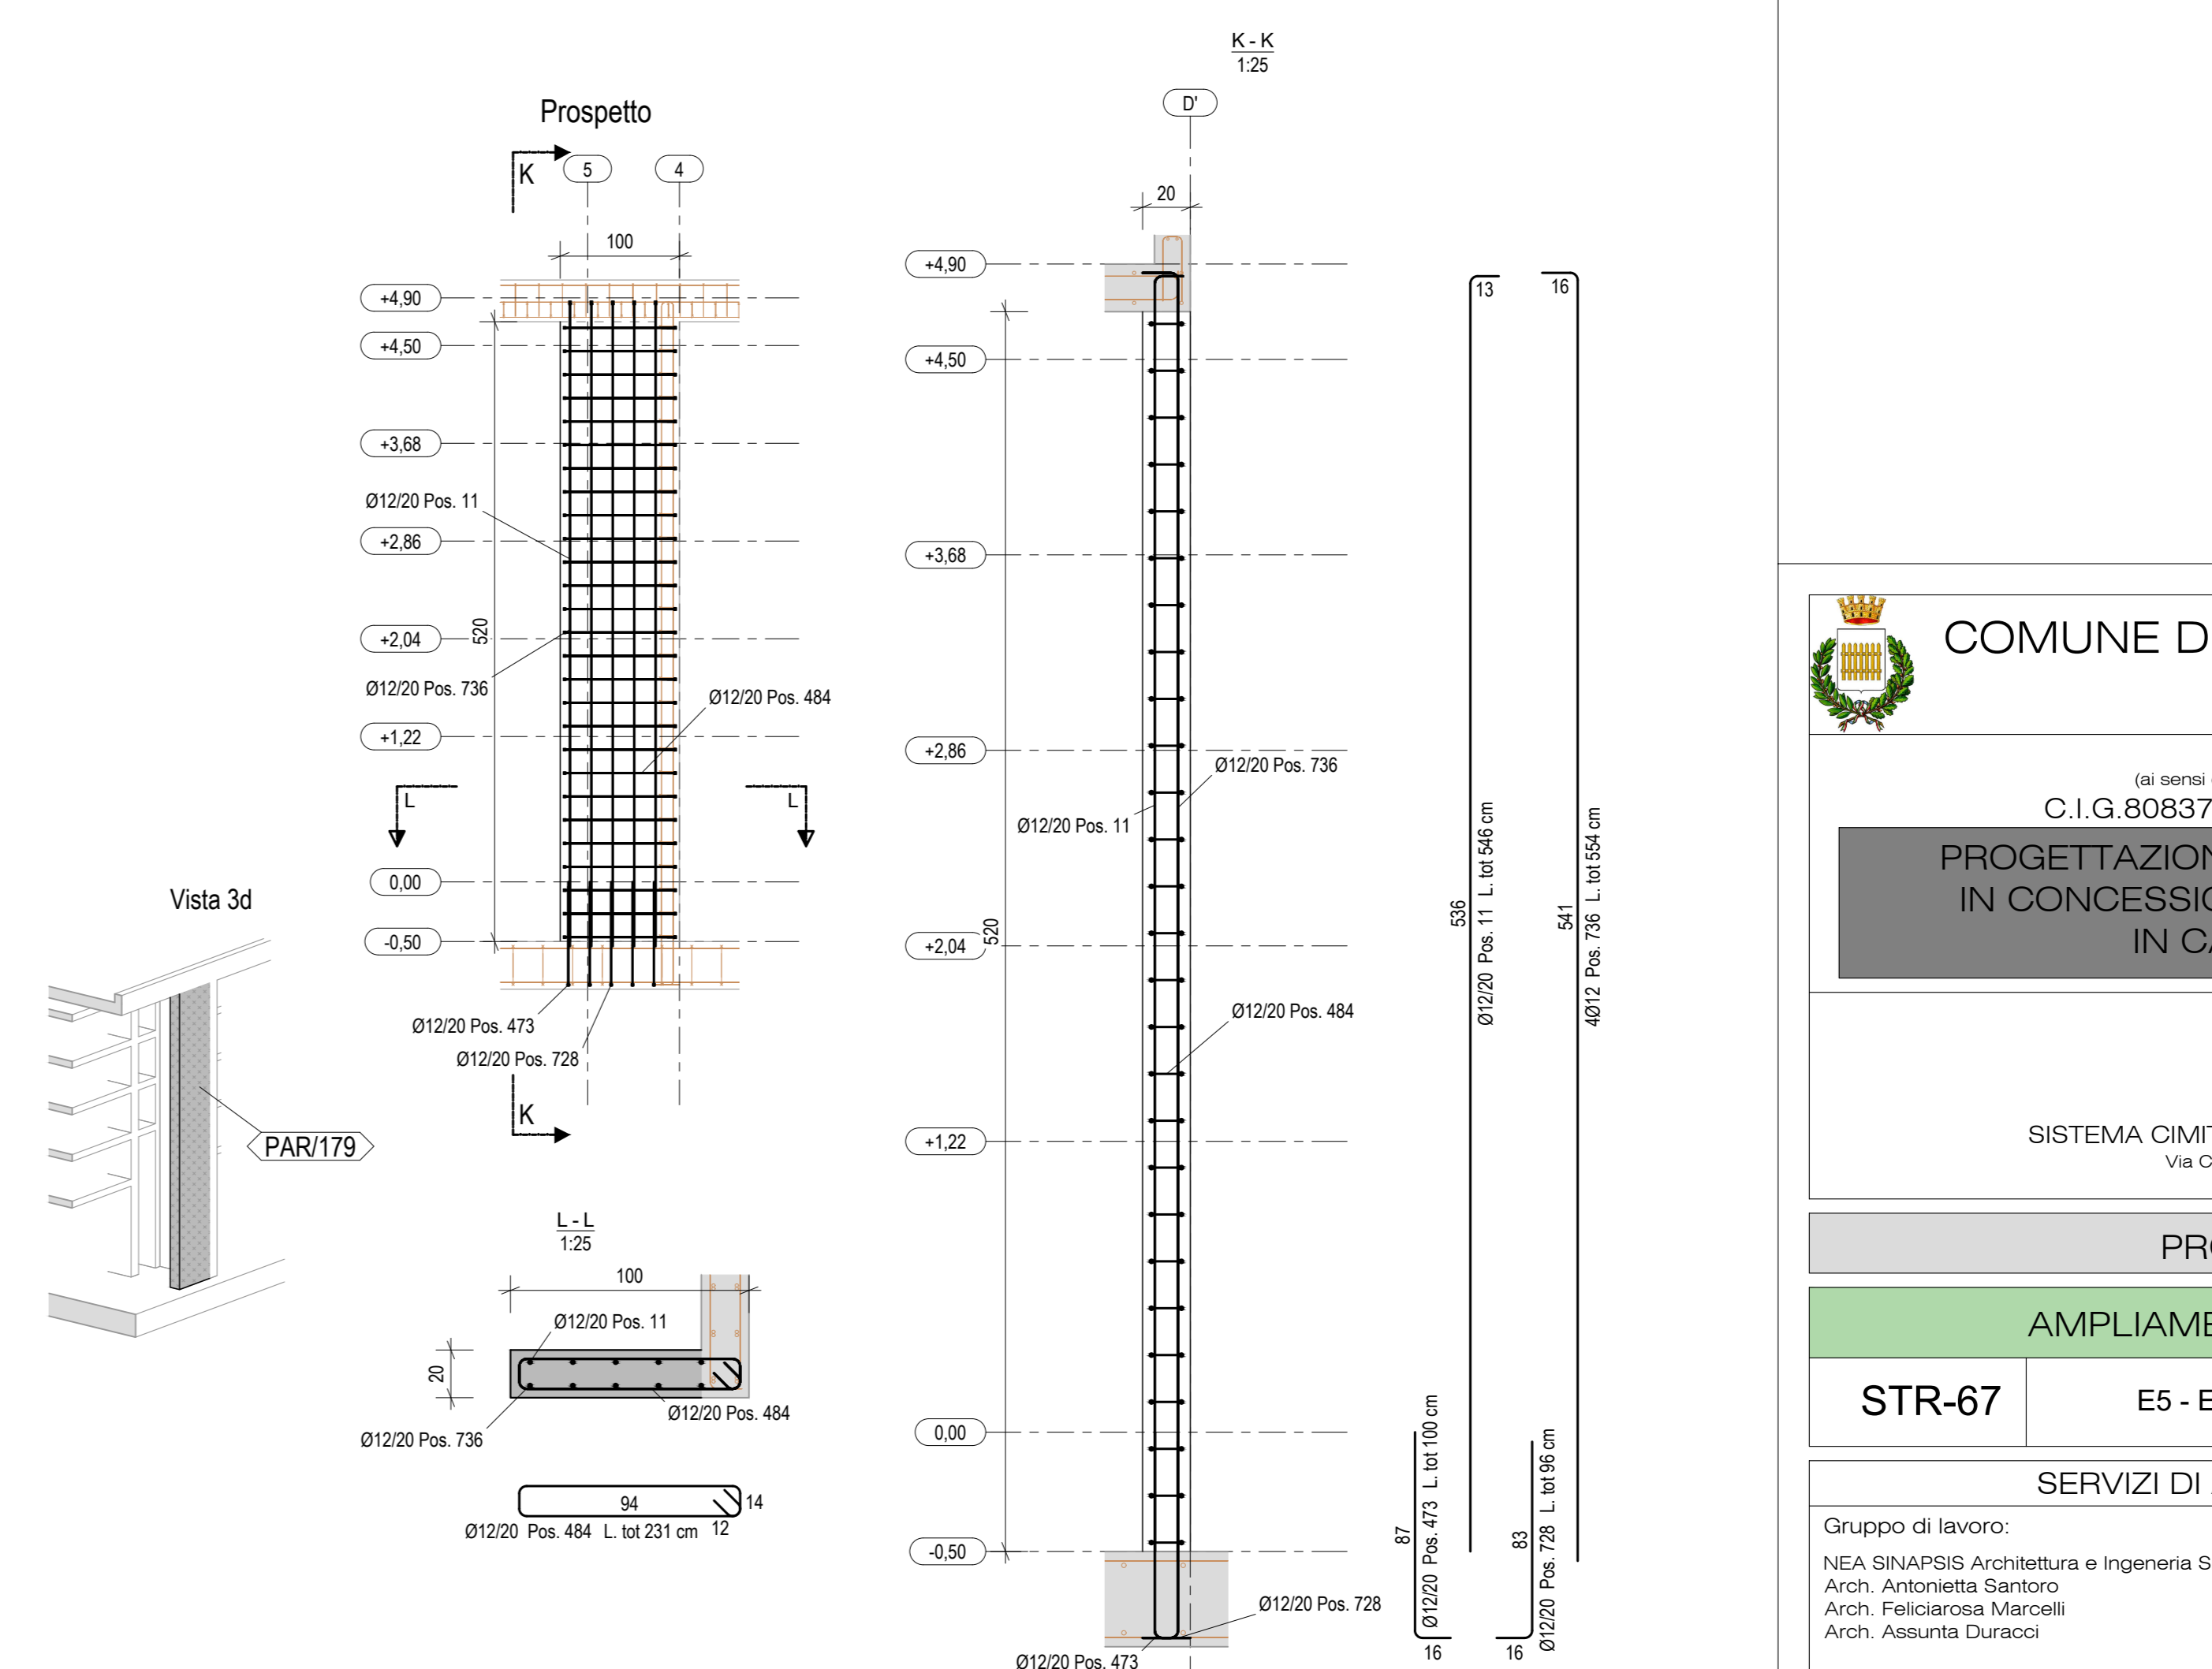

COMUNE DI CANCELLO ED ARNONE
(Provincia di Caserta)

CONCESSIONE
(ai sensi dell'Art. 103, comma 15 del D. Lgs. 50/2016)
C.I.G. 8083736DF7 - C.U.P. E16D1900150005

**PROGETTAZIONE, REALIZZAZIONE E GESTIONE
IN CONCESSIONE DEL SISTEMA CIMITERIALE
IN CANCELLO ED ARNONE**

CONCESSIONARIO
SISTEMA CIMITERIALE CANCELLO ED ARNONE S.R.L.
Via Consolare n.11 - 81030 Cancelloried Arnone
P.Iva 06618660617

PROGETTO ESECUTIVO

AMPLIAMENTO CIMITERO DI ARNONE

STR-67	E5 - Edicola spalla a spalla - Armature 1	REV	Scala
		00	1:50

SERVIZI DI ARCHITETTURA & INGEGNERIA

Gruppo di lavoro:
NEA SINAPSIS Architettura e Ingegneria Srl;
Arch. Antonietta Santoro
Arch. Felicia Maria Marcelli
Arch. Assunta Duracchi

Progettisti:
Ing. Giuseppe Civate
Ordine degli Ingegneri di Salerno n. 3663
Ing. Saverio Catena
Ordine degli Ingegneri di Matera n. 1242
Ing. Luigi Bartoli
Ordine degli Ingegneri di Salerno n. 6301

Collaboratori:
Struttura: Ing. Giuseppe Civate
Ingegneria: Ing. Domenico Carta
Geologia: Dott.ssa Geologa Angiola Gianfrancesco
Rilevati: Geom. Mario Nicolo

Direttore tecnico NEA SINAPSIS Architettura e Ingegneria Srl:
Arch. Felicia Maria Marcelli
O.A.P.P.C. di Caserta n.455

Progettista coordinatore:
Arch. Antonietta Santoro
O.A.P.P.C. di Caserta n.456

SERVIZI DI ARCHITETTURA ED INGEGNERIA: **NEA SINAPSIS** Architettura e Ingegneria S.r.l.
Rome - Via Andrea Doria, 18
C.F. 14904040617 - P.IVA 06618660617
www.neasinapsis.it

SERVIZI DI ADVISORING ECONOMICO-FINANZIARI E TECNICO-LEGALI: **PARSIFAL** Advisoring & Consulting S.r.l.
Rome - P.zza del Popolo, 18, Palazzo Valentini
C.F. 14904040617 - P.IVA 06618660617
www.parsifal.it